

## Neubau Schul- und Verwaltungsgebäude

Projekt Nr.

**263**

Projekt

**Neubau Schul- und Verwaltungsgebäude, Waagtalstrasse 27,8842 Unteriberg**

Bauherrschaft

**Gemeinde Unteriberg, Waagtalstrasse 27,8842 Unteriberg**

Datum

**14.05.2026**

**HASLER +  
LIMACHER**  
ARCHITEKTEN



Werner-Kälin-Strasse 3 | 8840 Einsiedeln | +41 55 418 70 10  
Eichtalstrasse 7 | 8634 Hombrechtikon | +41 55 418 70 11  
[www.hasler-limacher.ch](http://www.hasler-limacher.ch) | [info@hasler-limacher.ch](mailto:info@hasler-limacher.ch)



# Situationsplan

Projekt

Neubau Schul- und Verwaltungsgebäude, Waagtalstrasse 27, 8842 Unteriberg

Projekt Nr.

263

Massstab

1:750

Datum

14.05.2026





# Umgebung

Projekt

Neubau Schul- und Verwaltungsgebäude, Waagtalstrasse 27, 8842 Unteriberg

Projekt Nr.


Massstab

Datum

263

1:500

14.05.2026

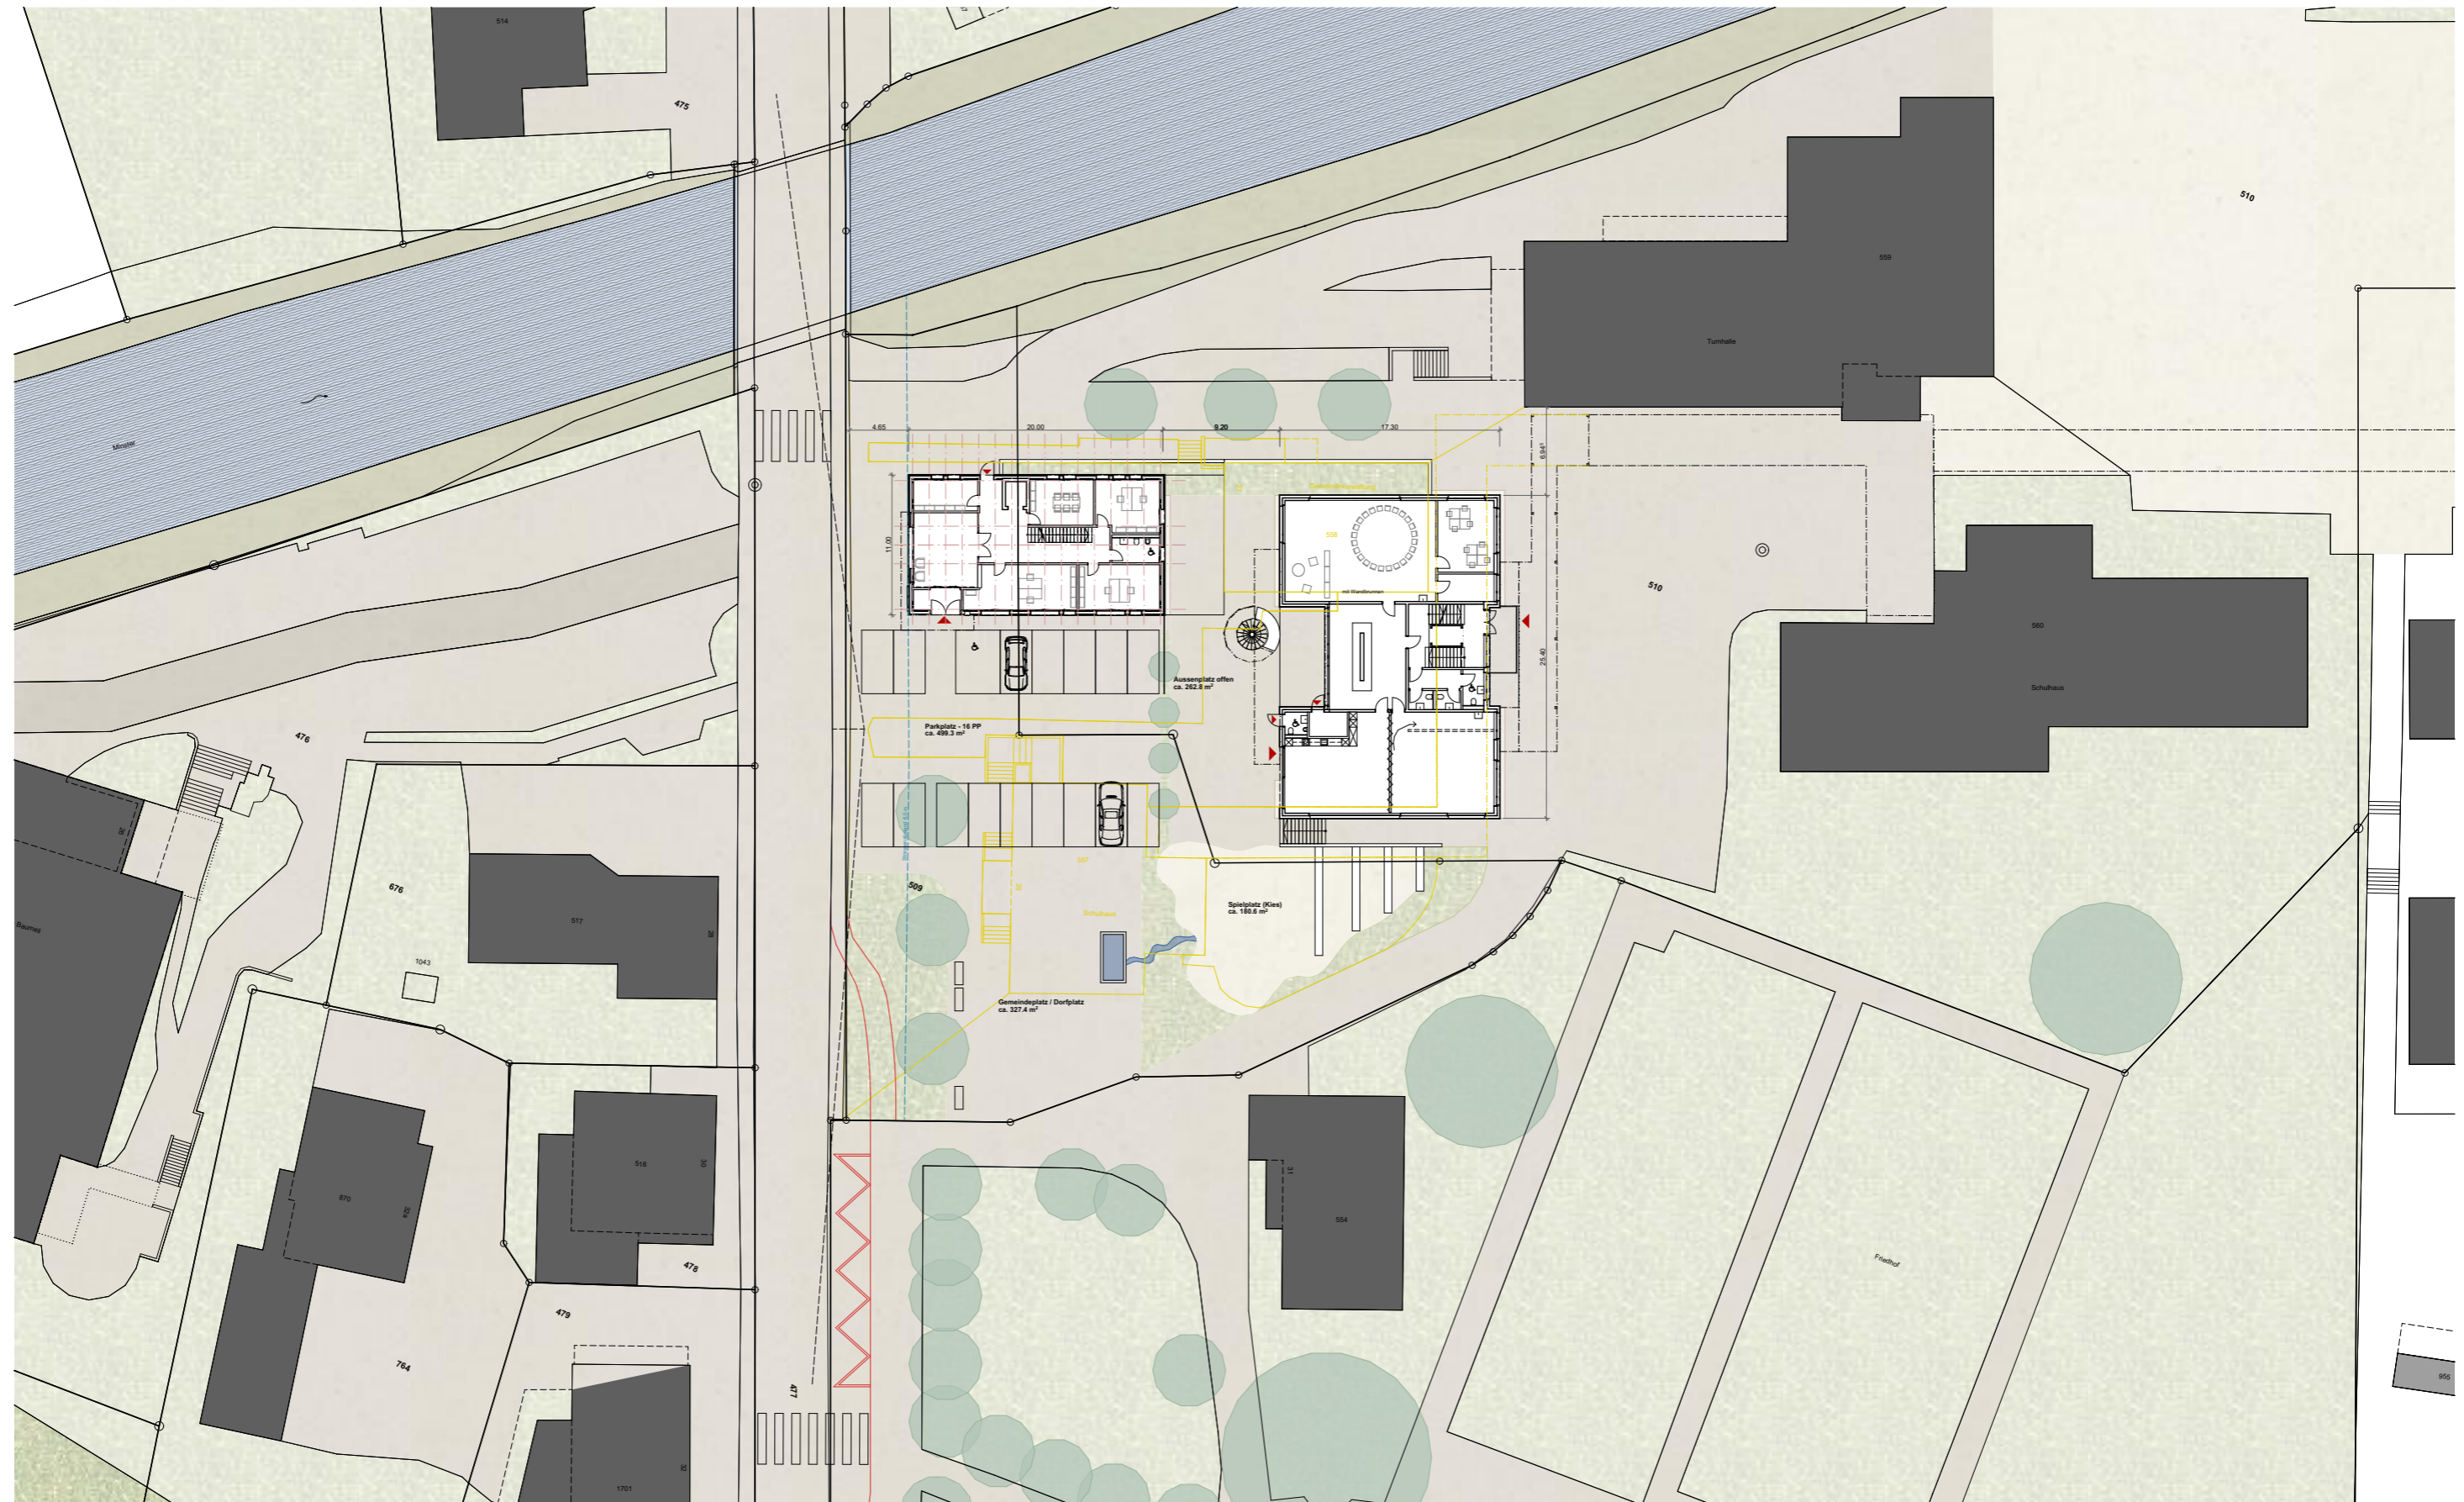





# Grundriss Erdgeschoss

Projekt

Neubau Schul- und Verwaltungsgebäude, Waagtalstrasse 27, 8842 Unteriberg

Projekt Nr.


Massstab

Datum

263

1:200

14.05.2026

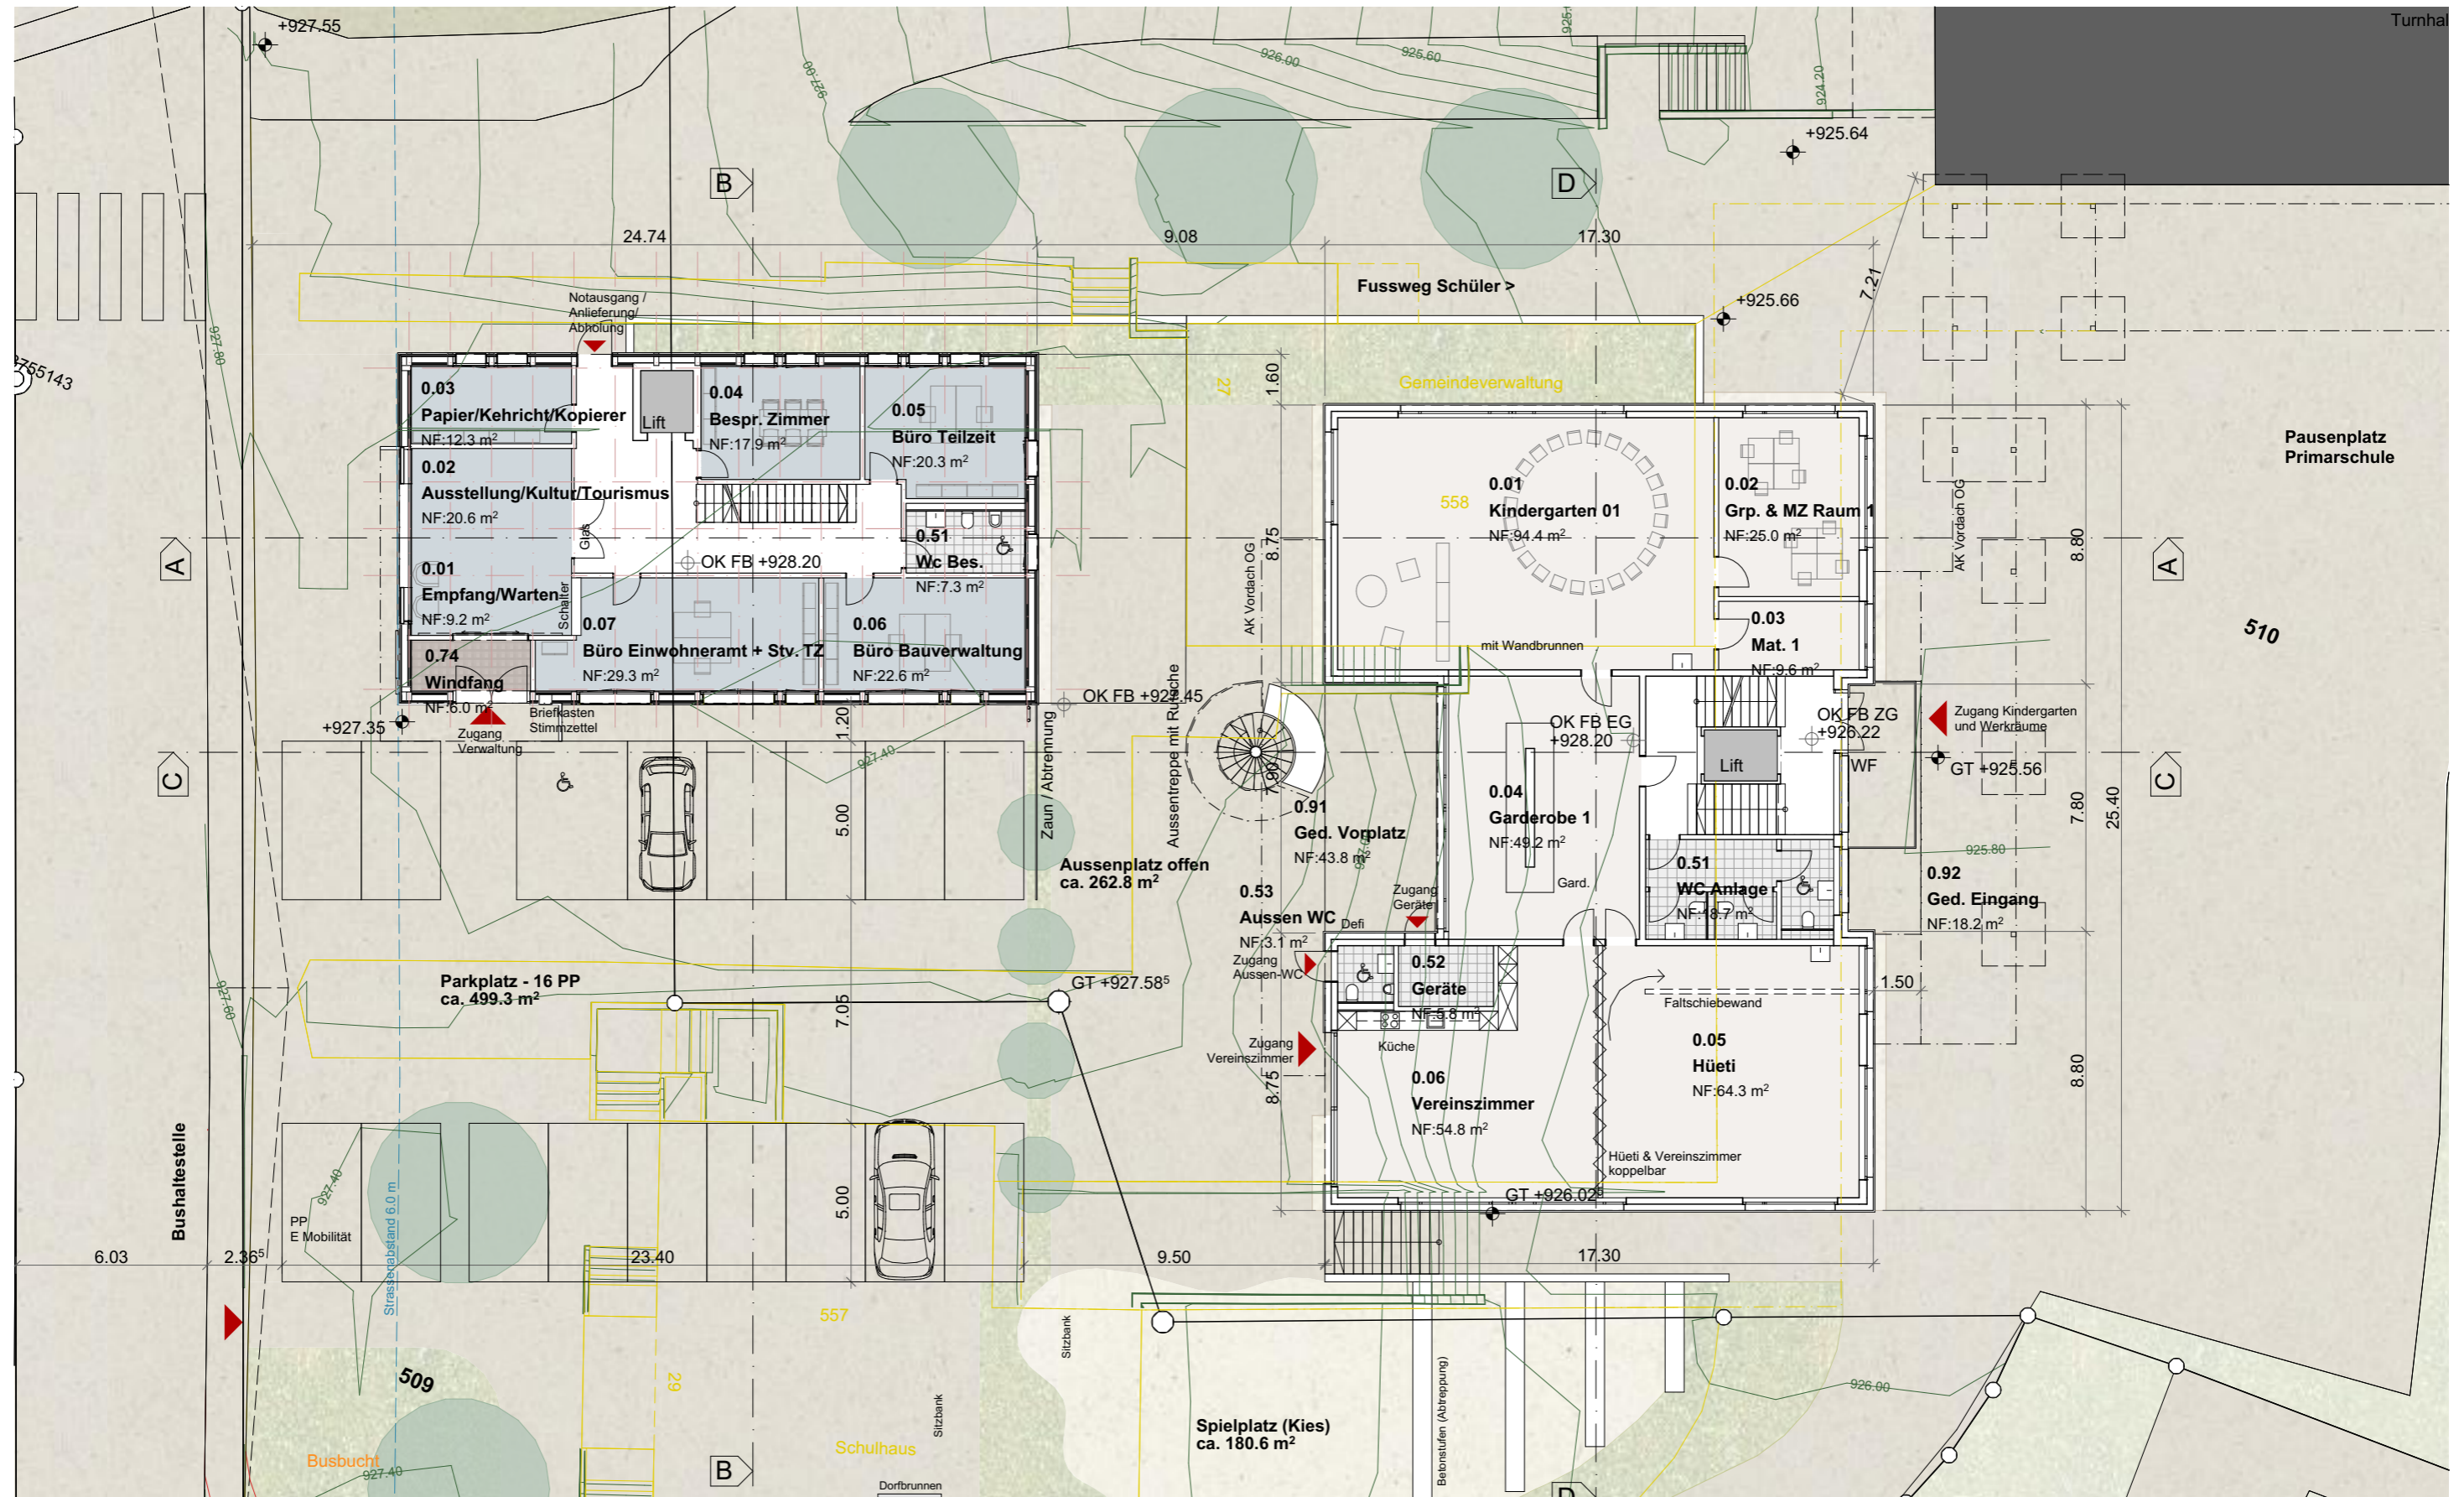



# Grundriss 1. Obergeschoss

Projekt

Neubau Schul- und Verwaltungsgebäude, Waagtalstrasse 27, 8842 Unteriberg

Projekt Nr.


Massstab

Datum

263

1:200

14.05.2026

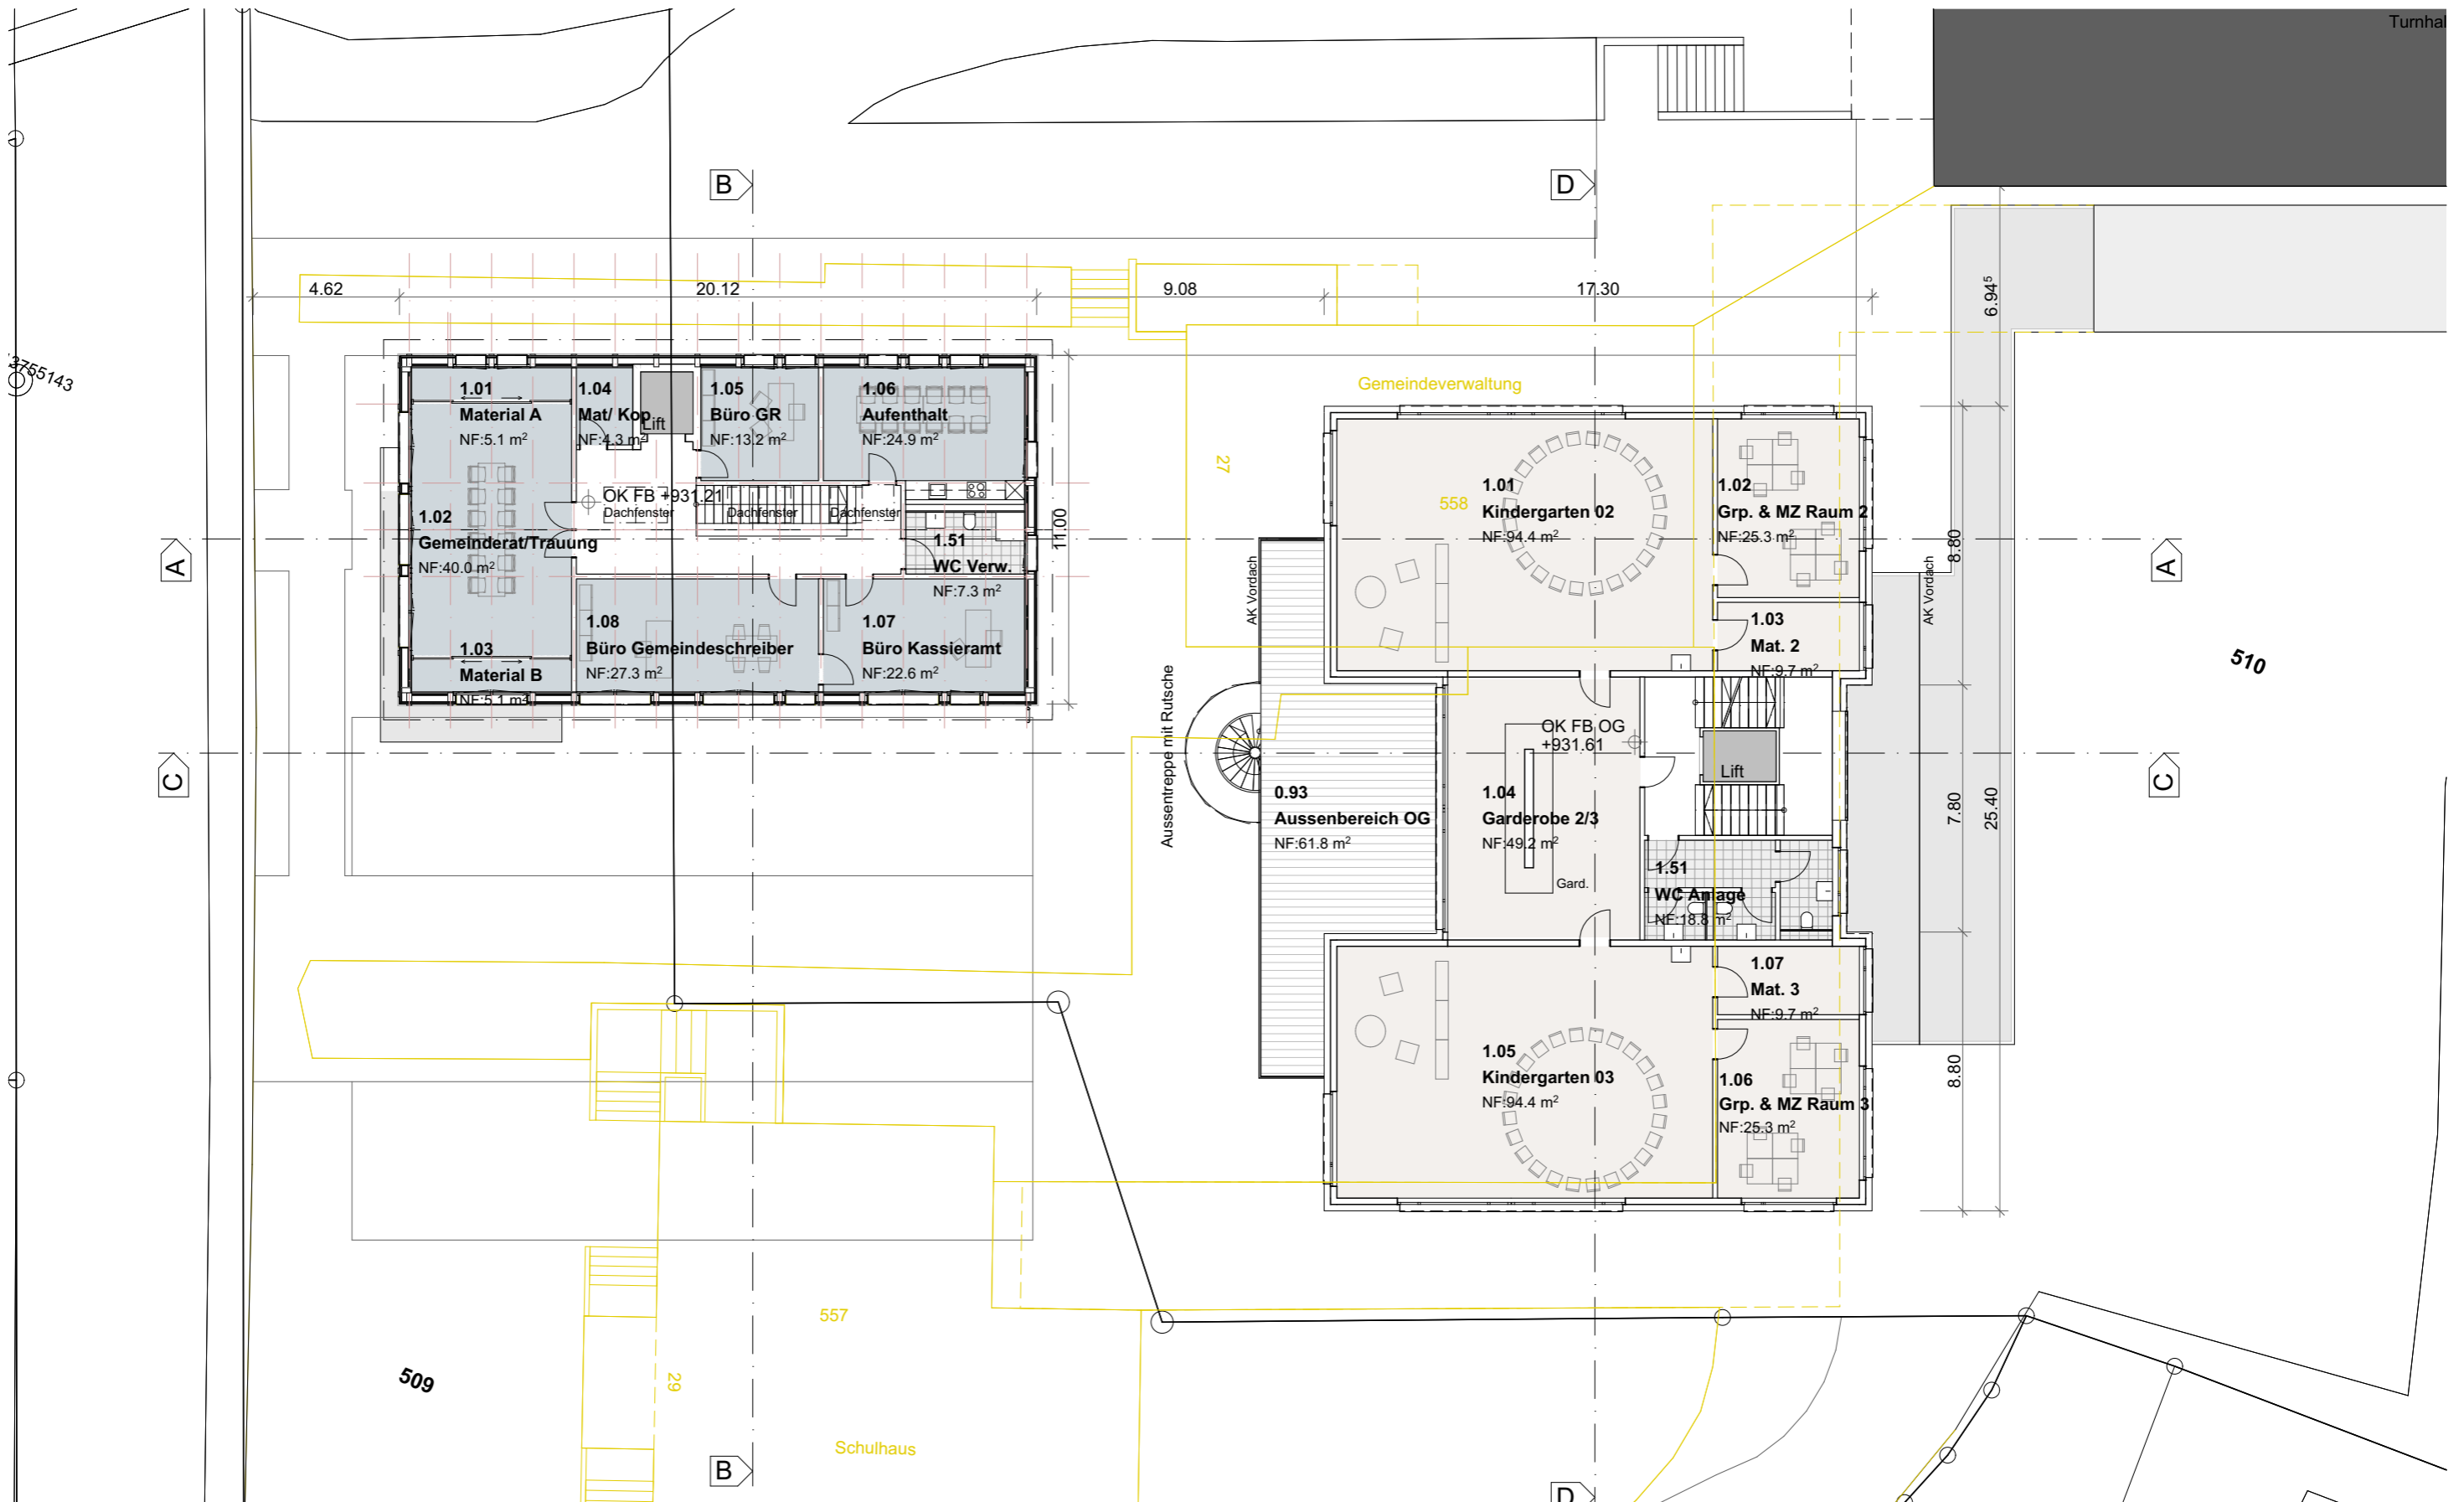




# Grundriss 2. Obergeschoss

Projekt  
Neubau Schul- und Verwaltungsgebäude, Waagtalstrasse 27, 8842 Unteriberg

Projekt Nr.	Massstab	Datum
263	1:200	14.05.2026

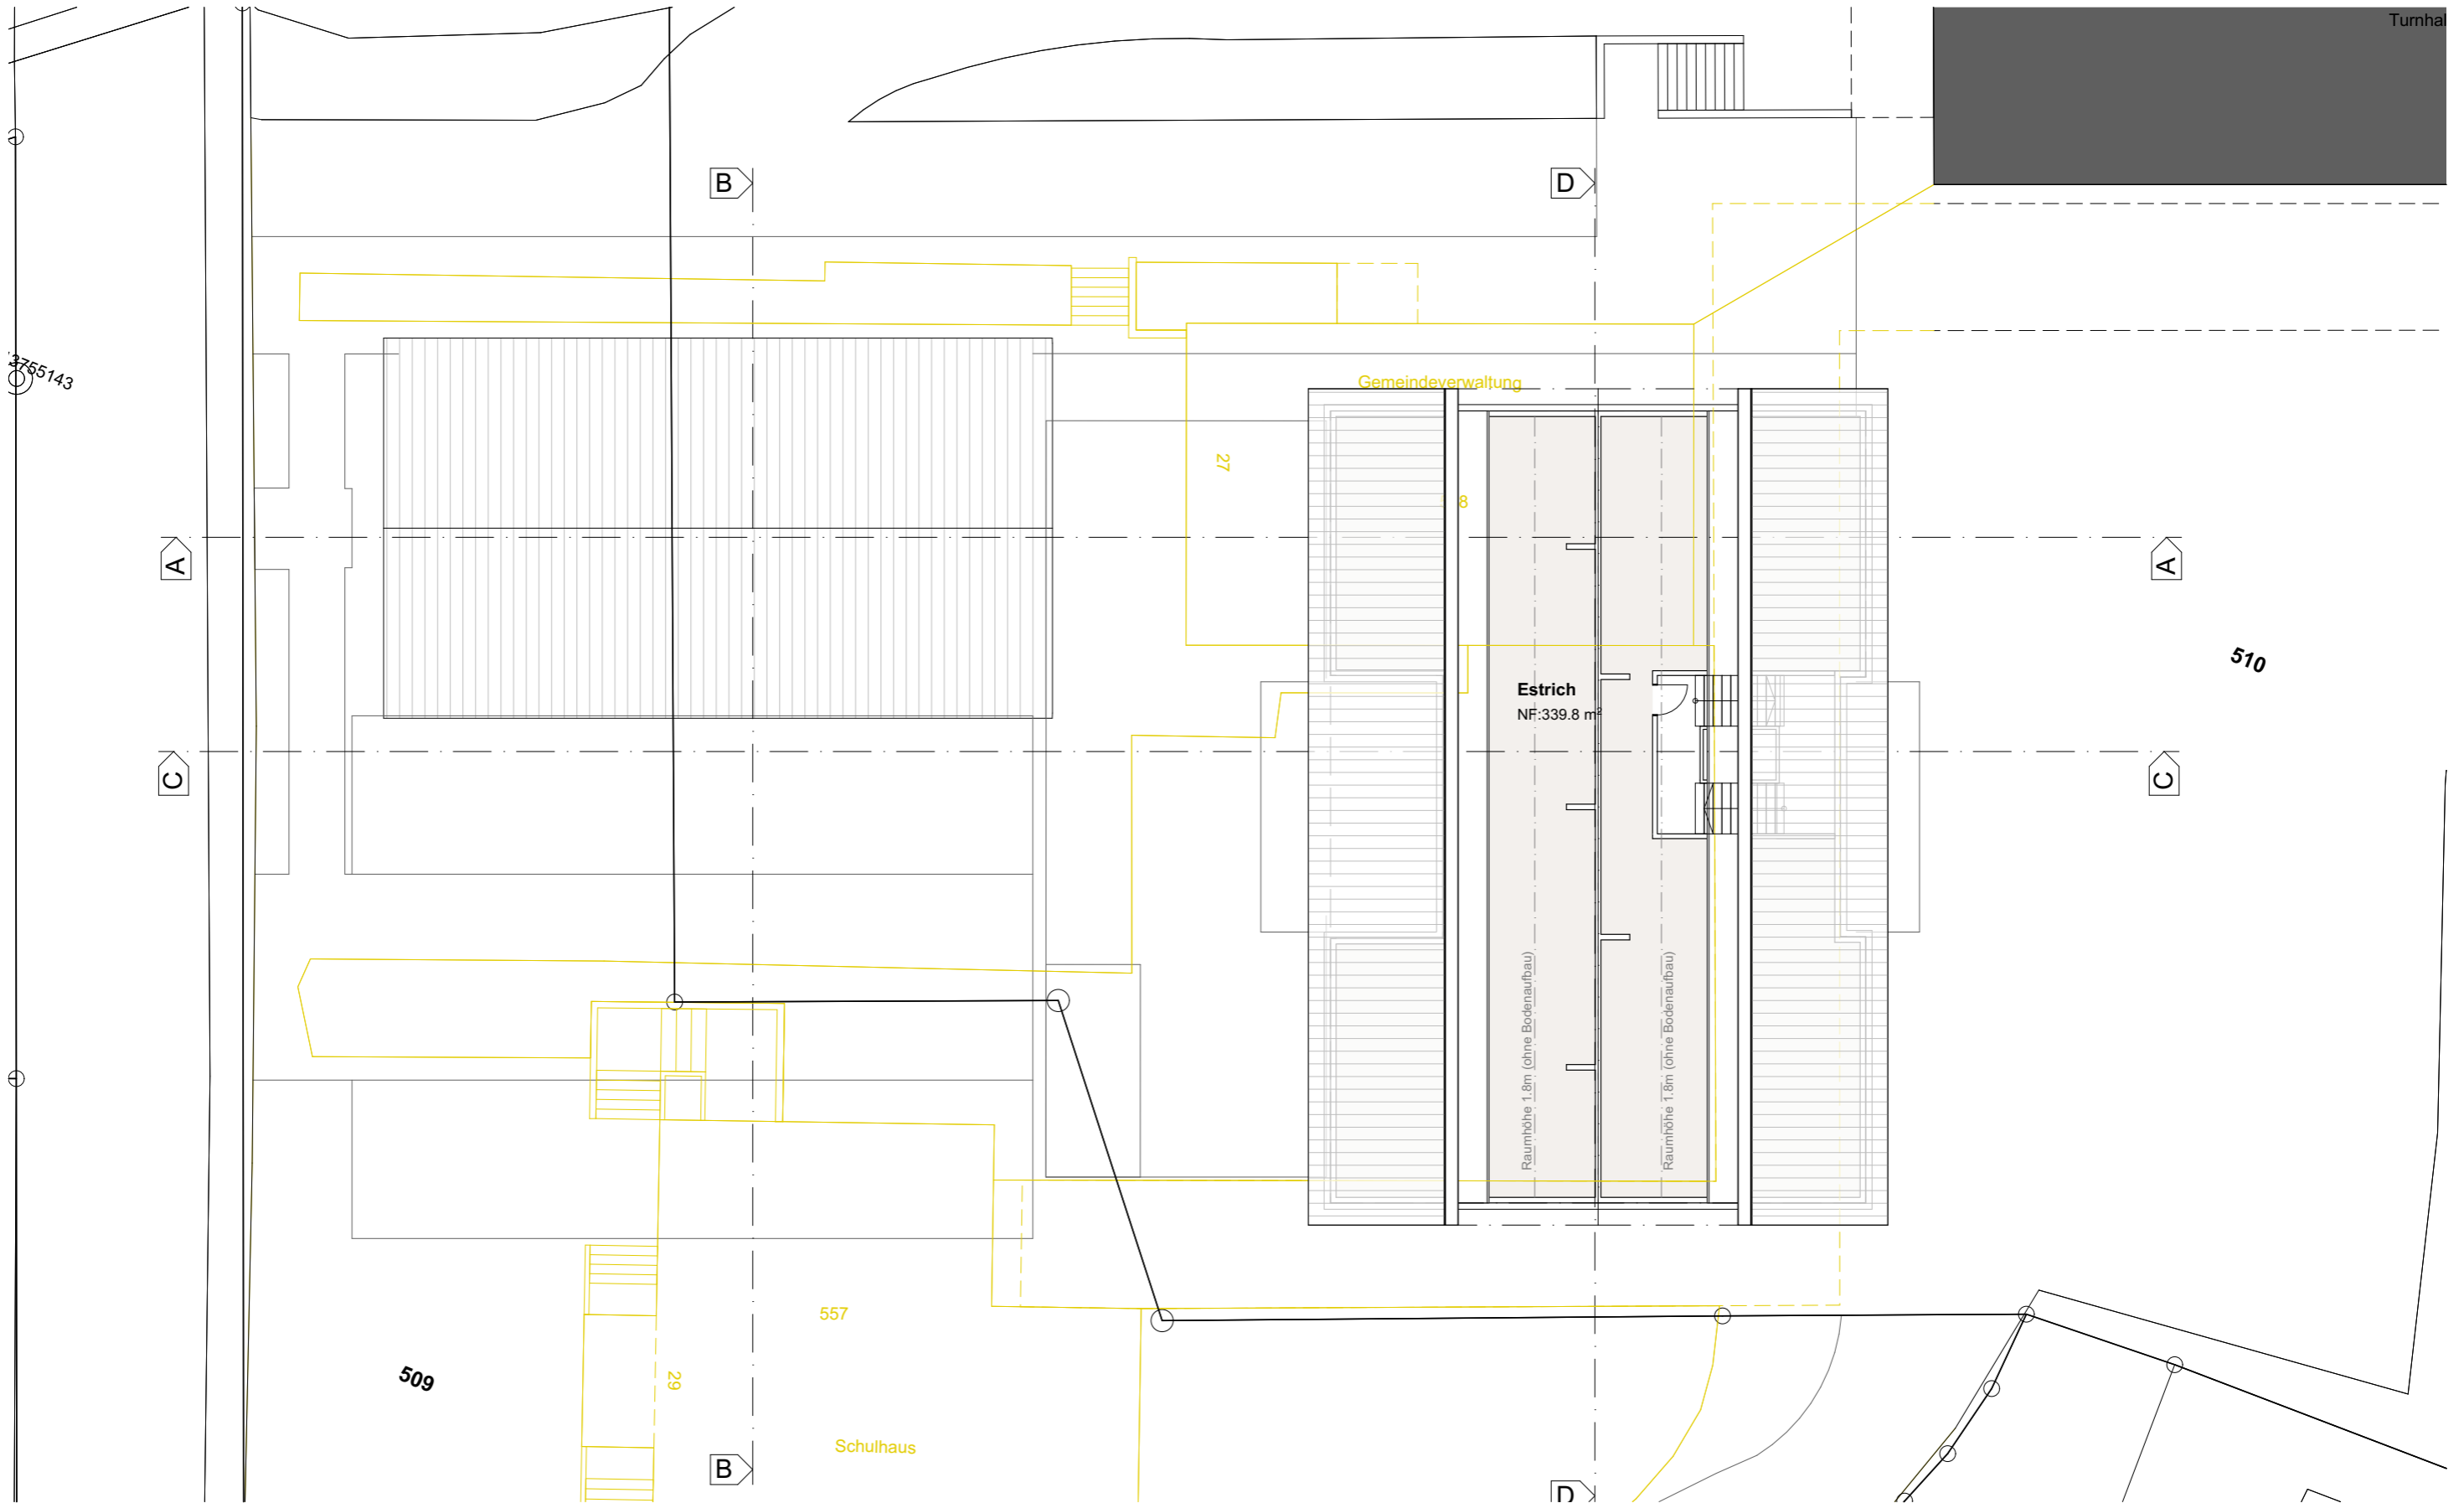




# Grundriss Dachaufsicht

Projekt  
Neubau Schul- und Verwaltungsgebäude, Waagtalstrasse 27, 8842 Unteriberg

Projekt Nr.	Massstab	Datum
263	1:200	14.05.2026

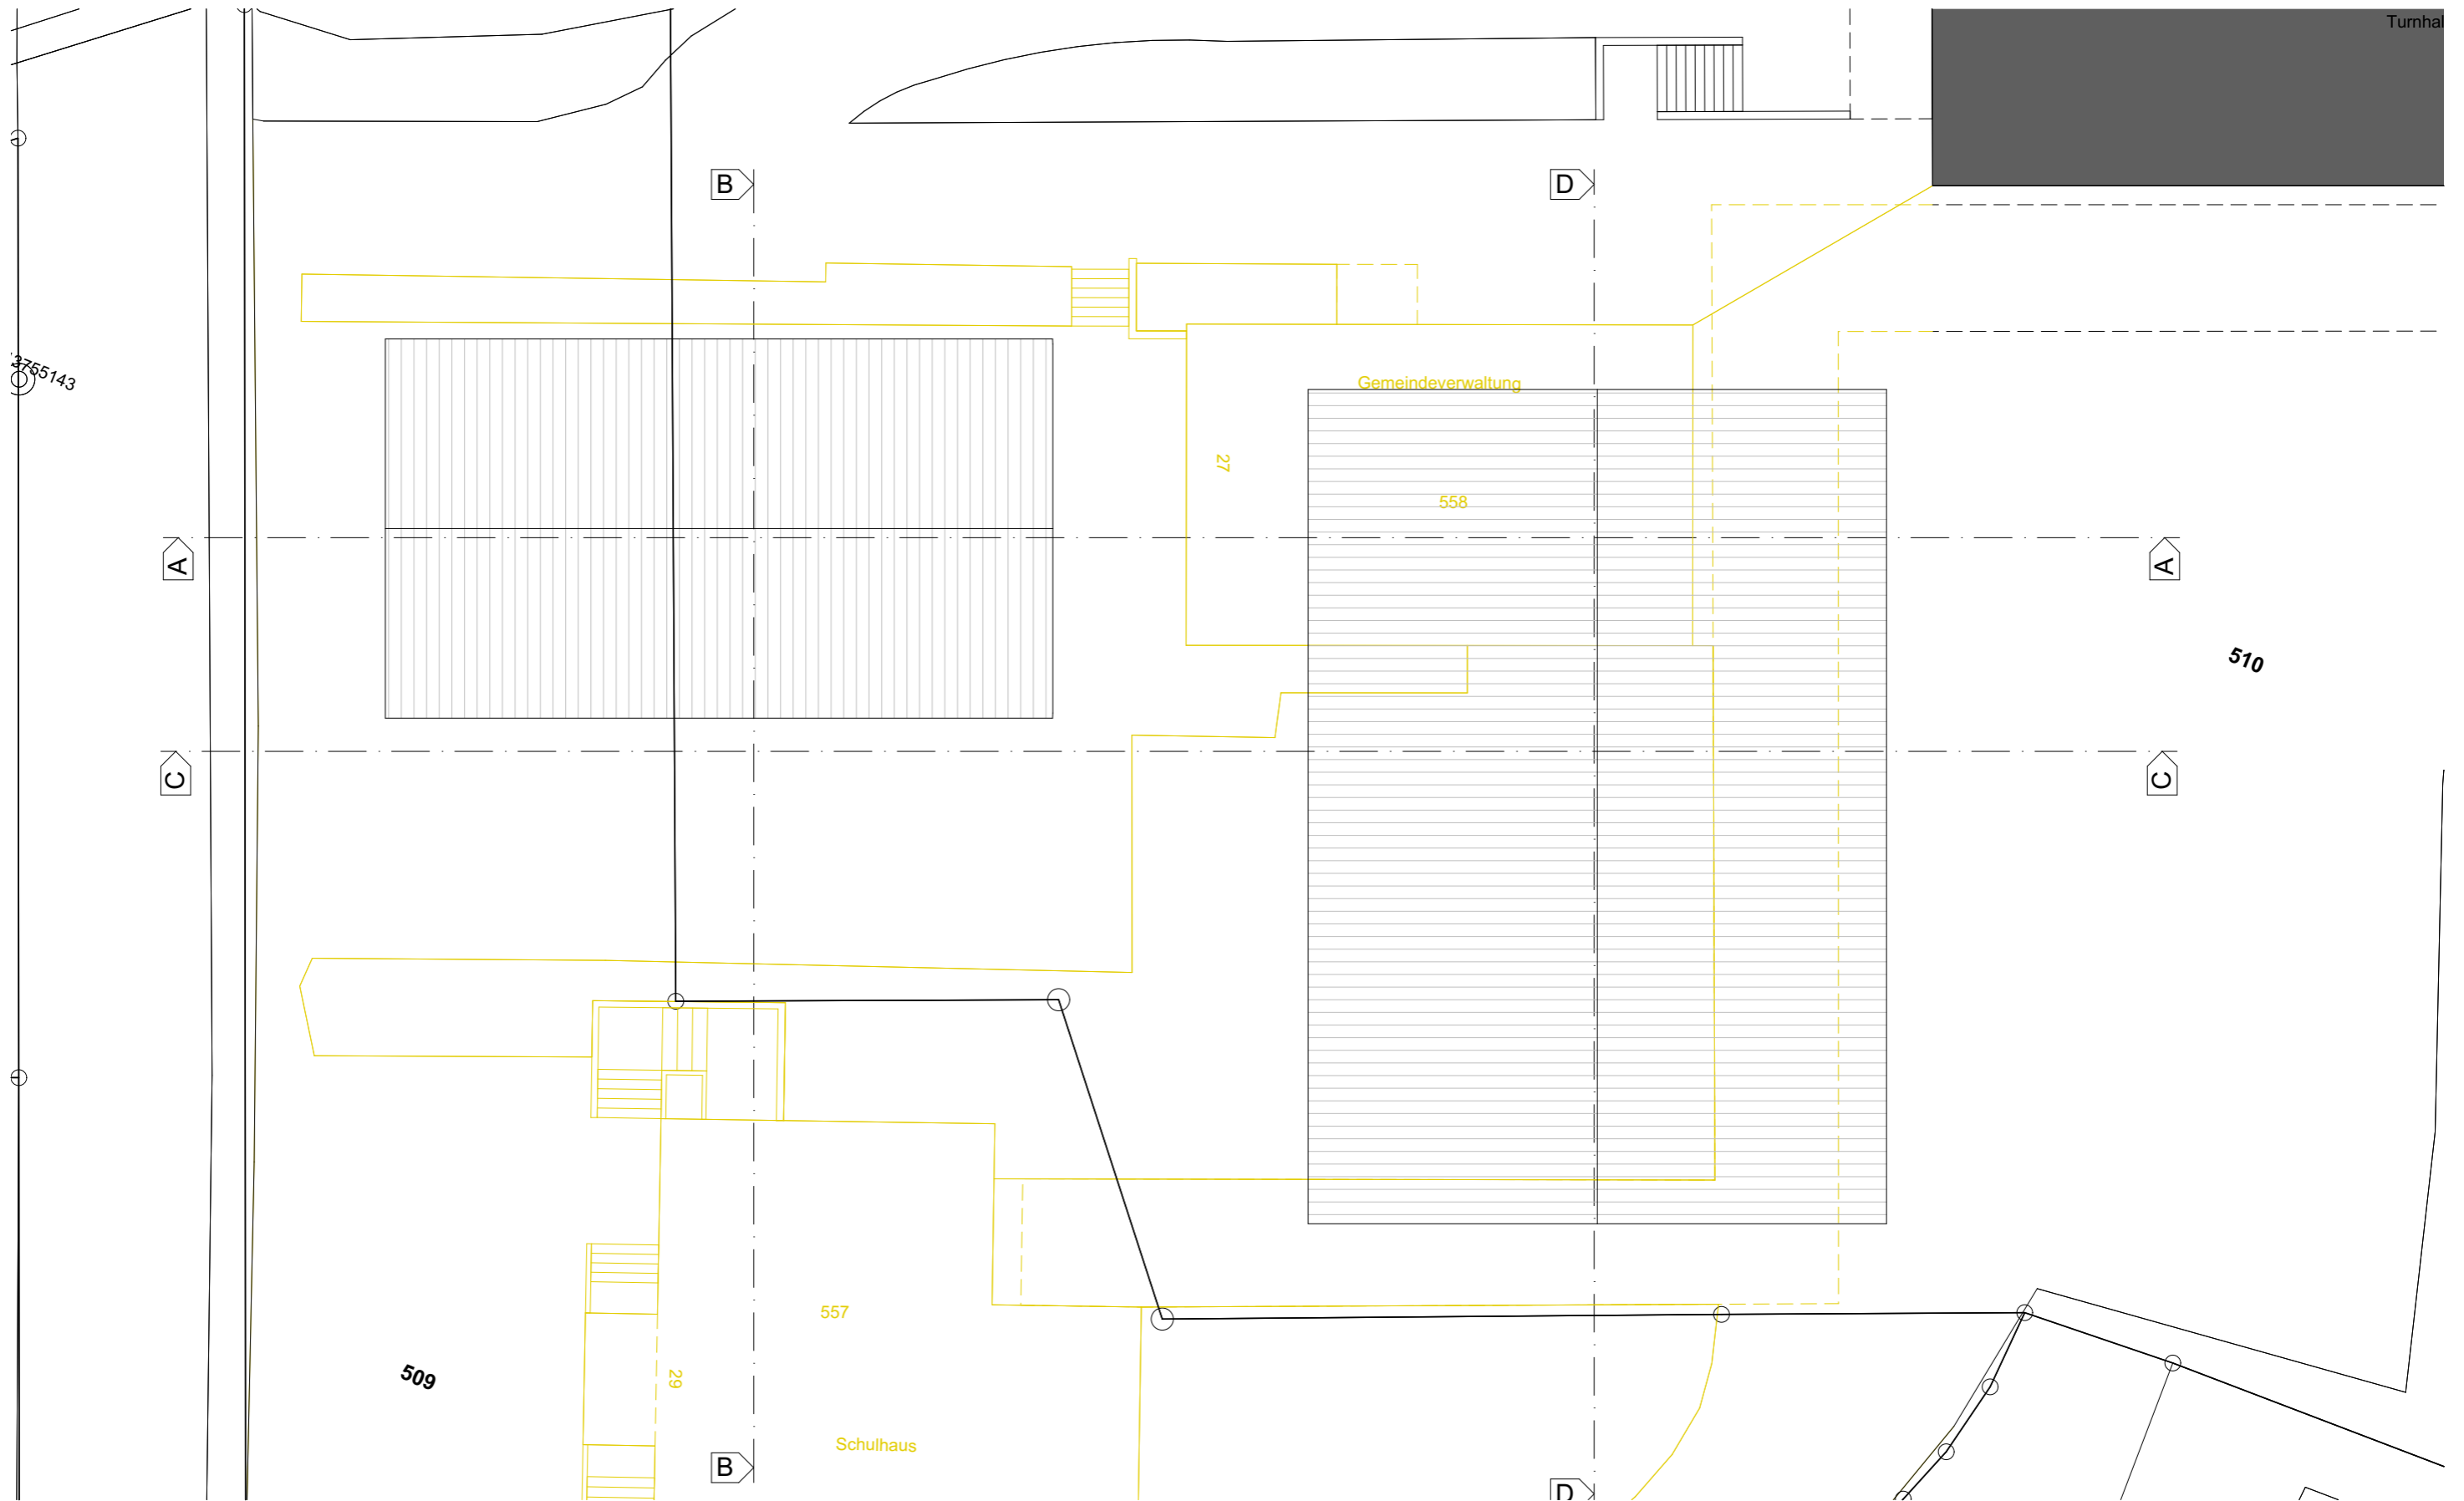



# Schnitte 01

Projekt

Neubau Schul- und Verwaltungsgebäude, Waagtalstrasse 27, 8842 Unteriberg

Projekt Nr.


Massstab

Datum


263

1:200

14.05.2026

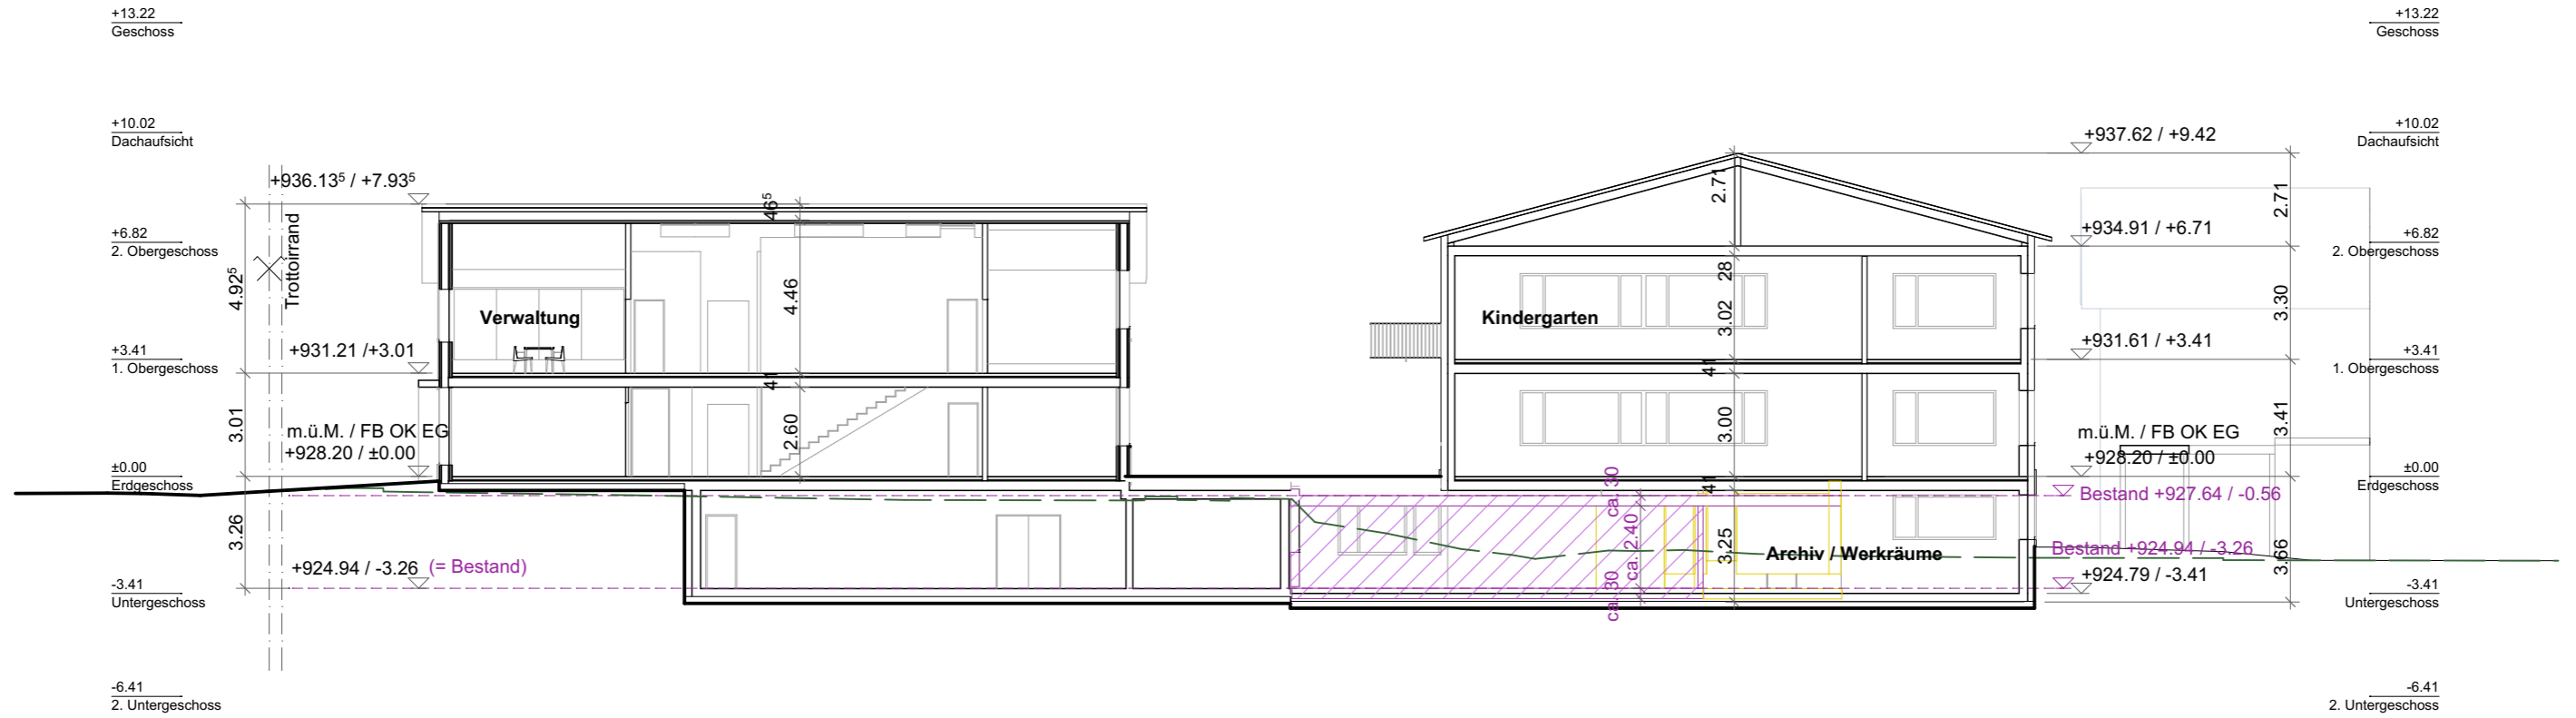

Schnitt A

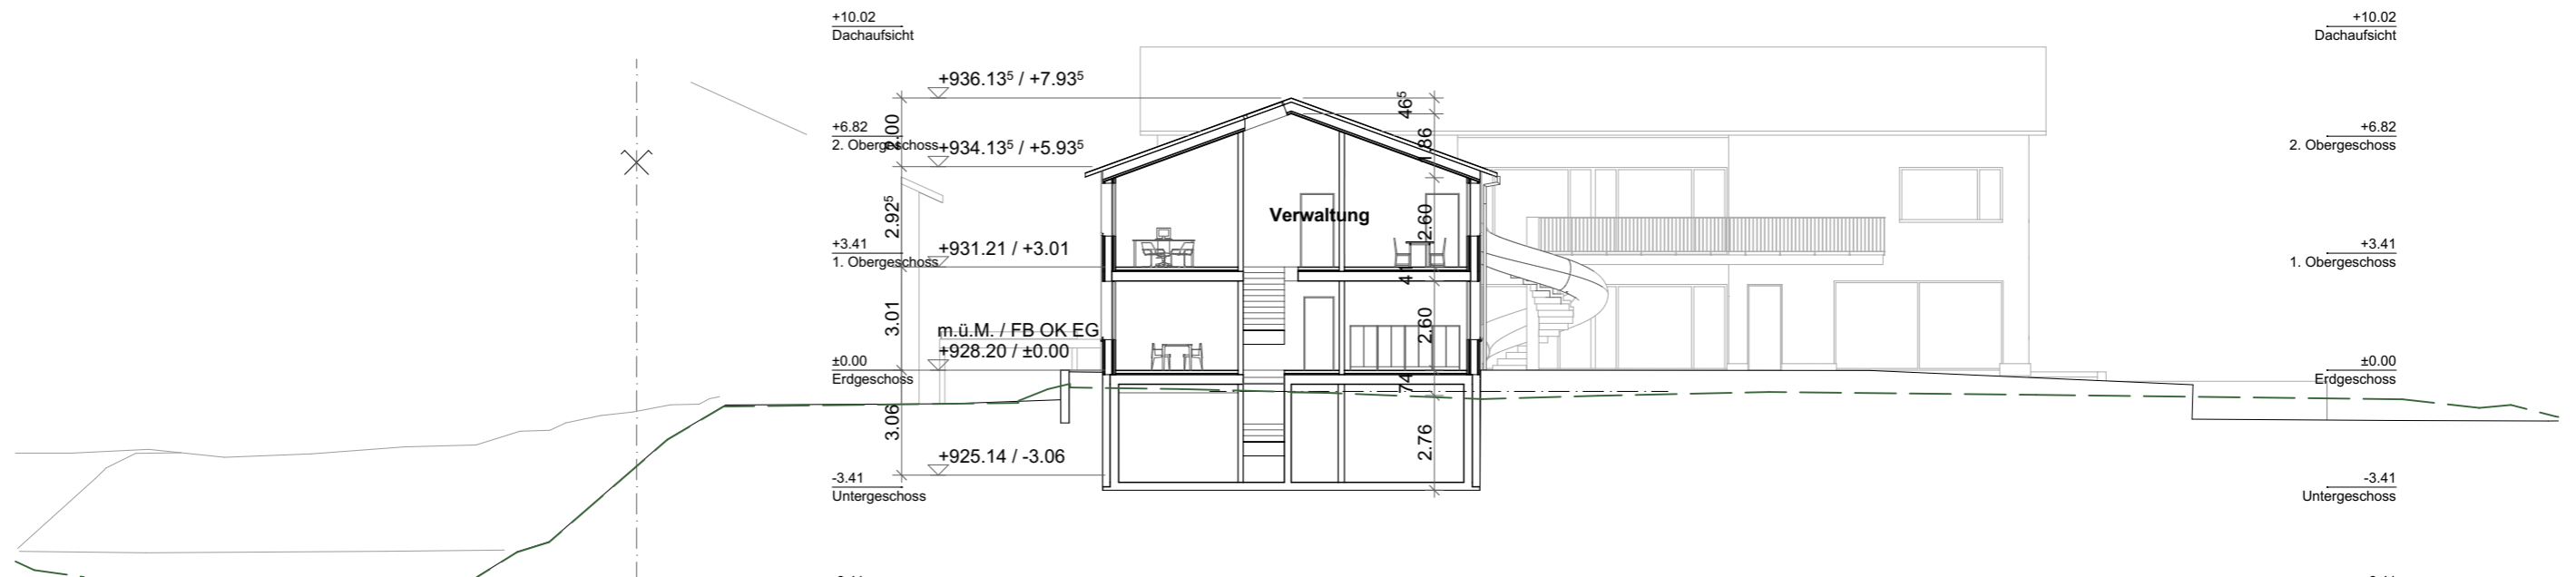


Schnitt B



# Schnitte 02

Projekt  
**Neubau Schul- und Verwaltungsgebäude, Waagtalstrasse 27, 8842 Unteriberg**

Projekt Nr.	Massstab	Datum
<b>263</b>	<b>1:200</b>	<b>14.05.2026</b>

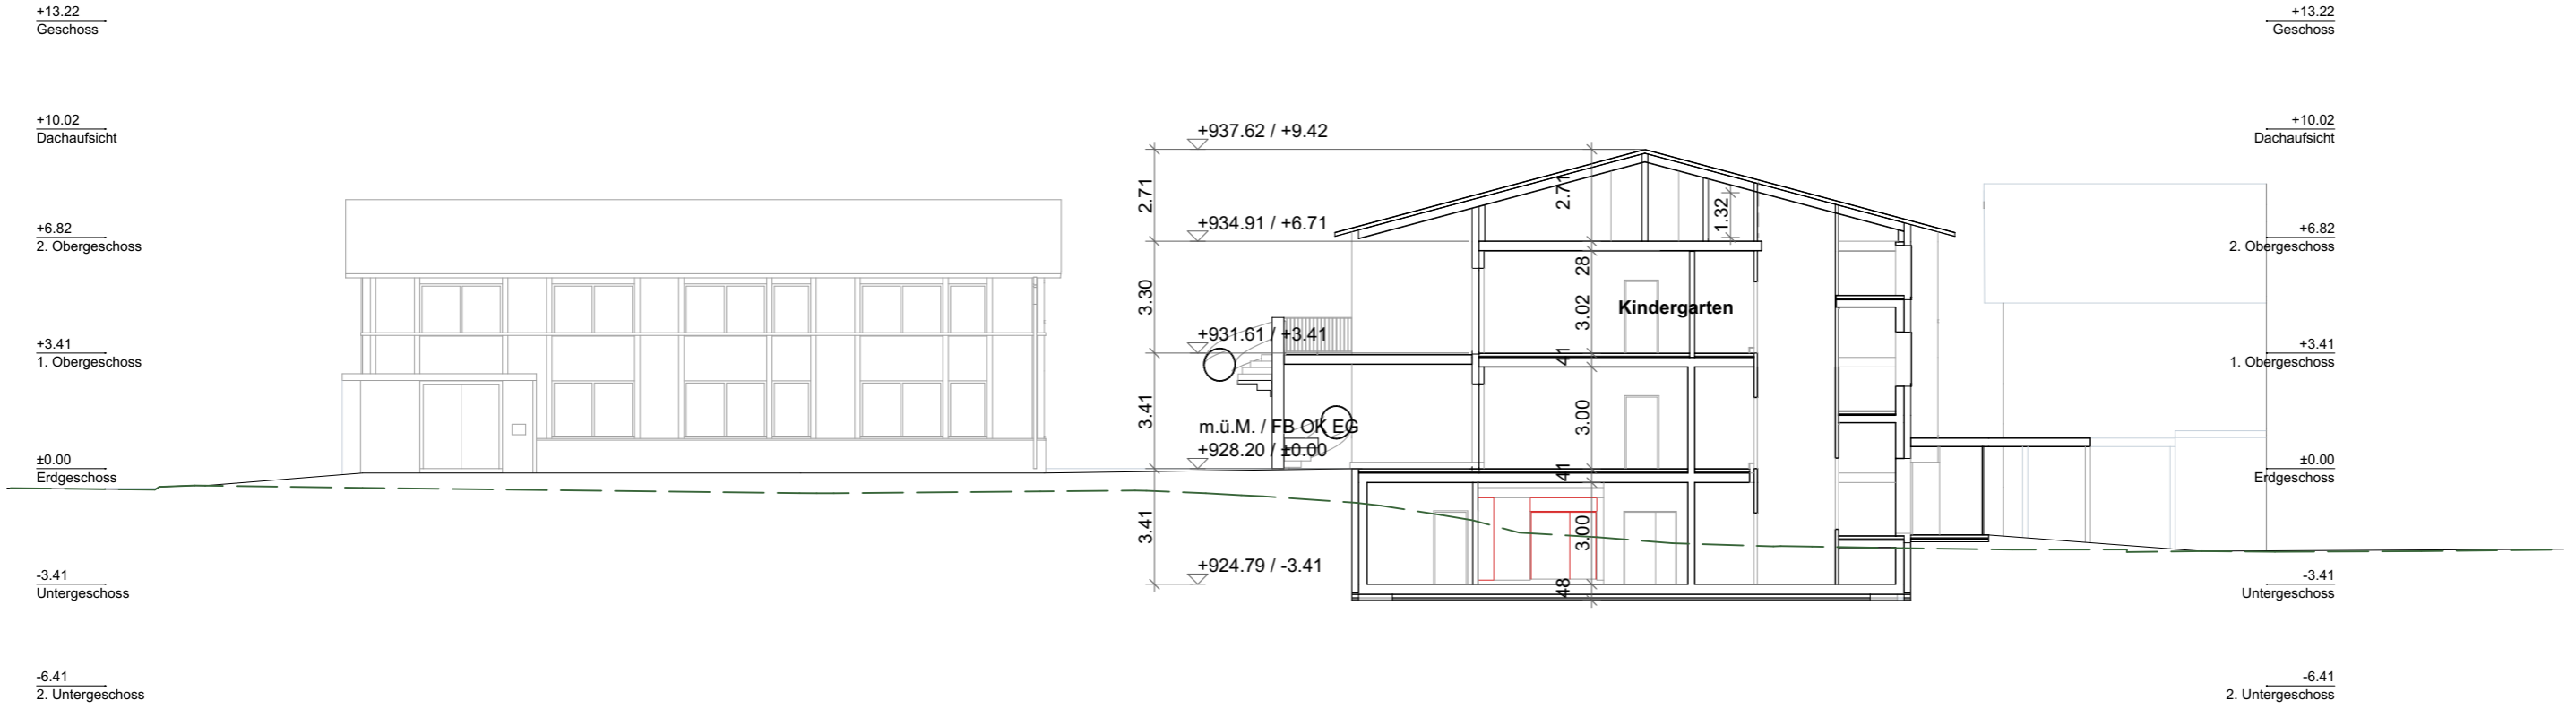

**Schnitt C**



# Ansichten 01

Projekt

Neubau Schul- und Verwaltungsgebäude, Waagtalstrasse 27, 8842 Unteriberg

Projekt Nr.


Massstab

Datum


263

1:200

14.05.2026

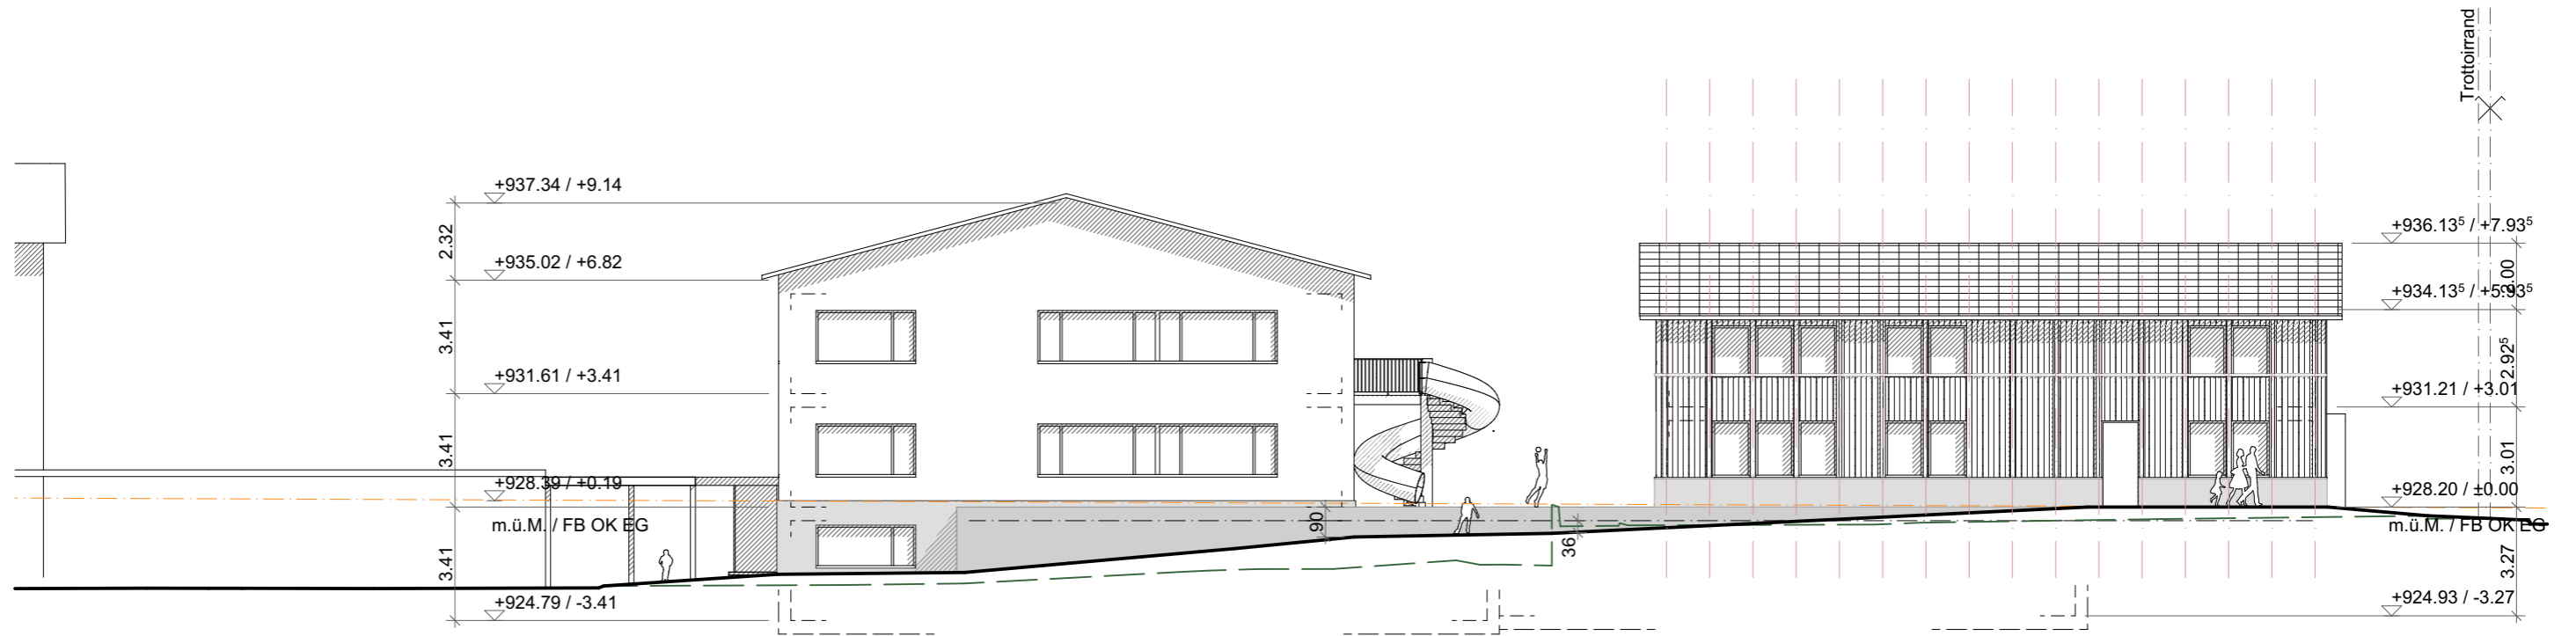

Ansicht Nord

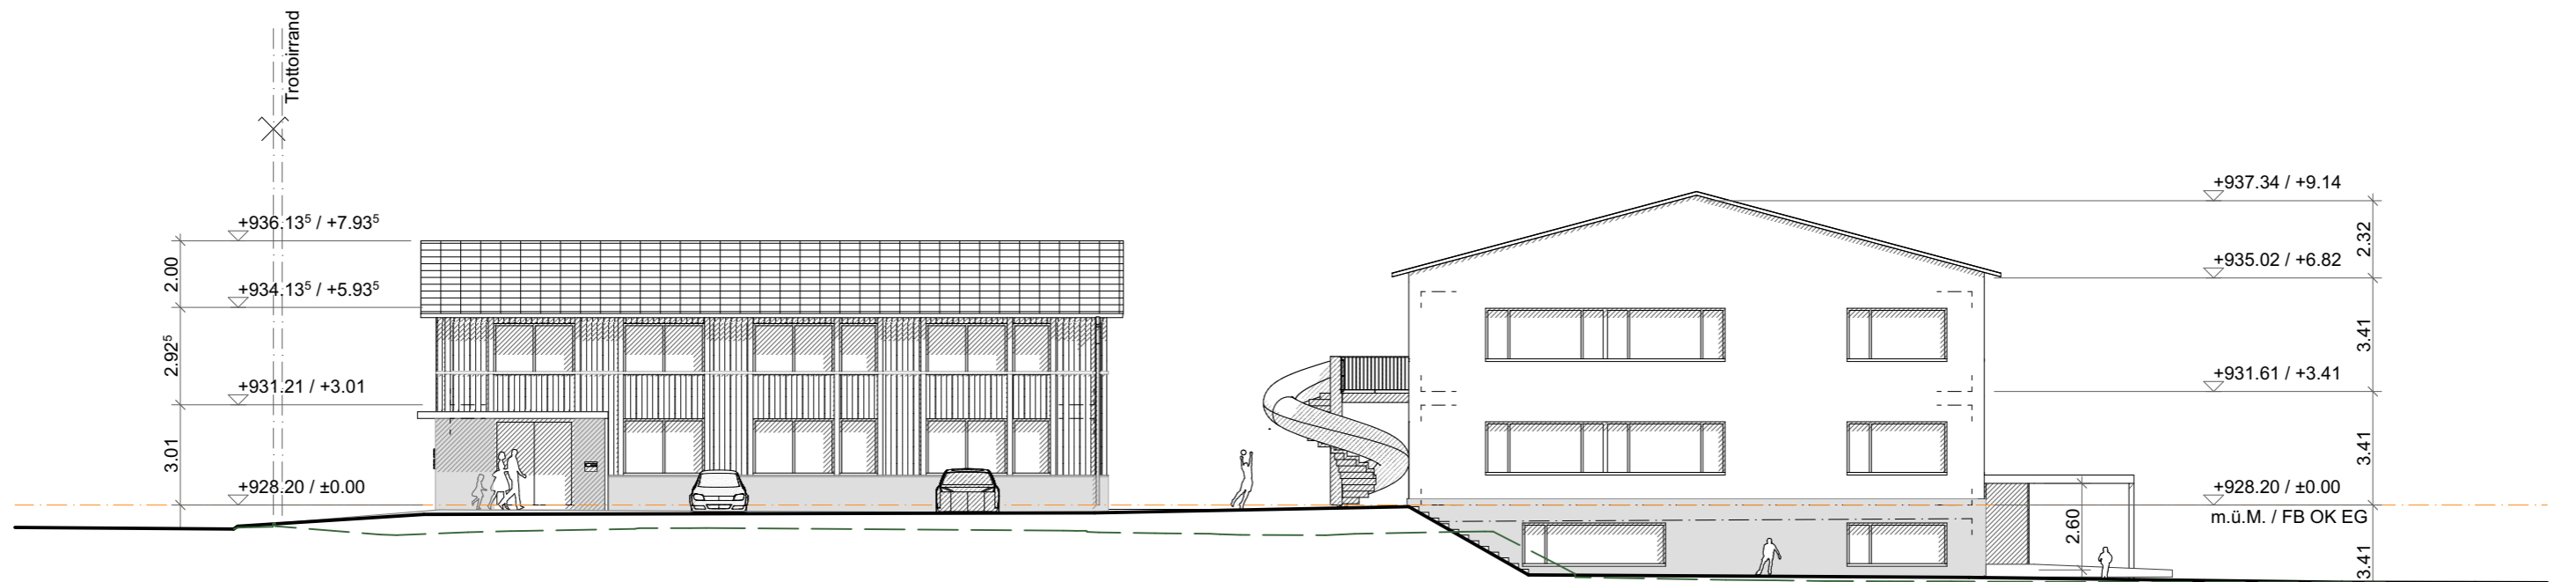


Ansicht Süd




# Ansichten 02

Projekt  
**Neubau Schul- und Verwaltungsgebäude, Waagtalstrasse 27, 8842 Unteriberg**

Projekt Nr.	Massstab	Datum
263	1:200	14.05.2026

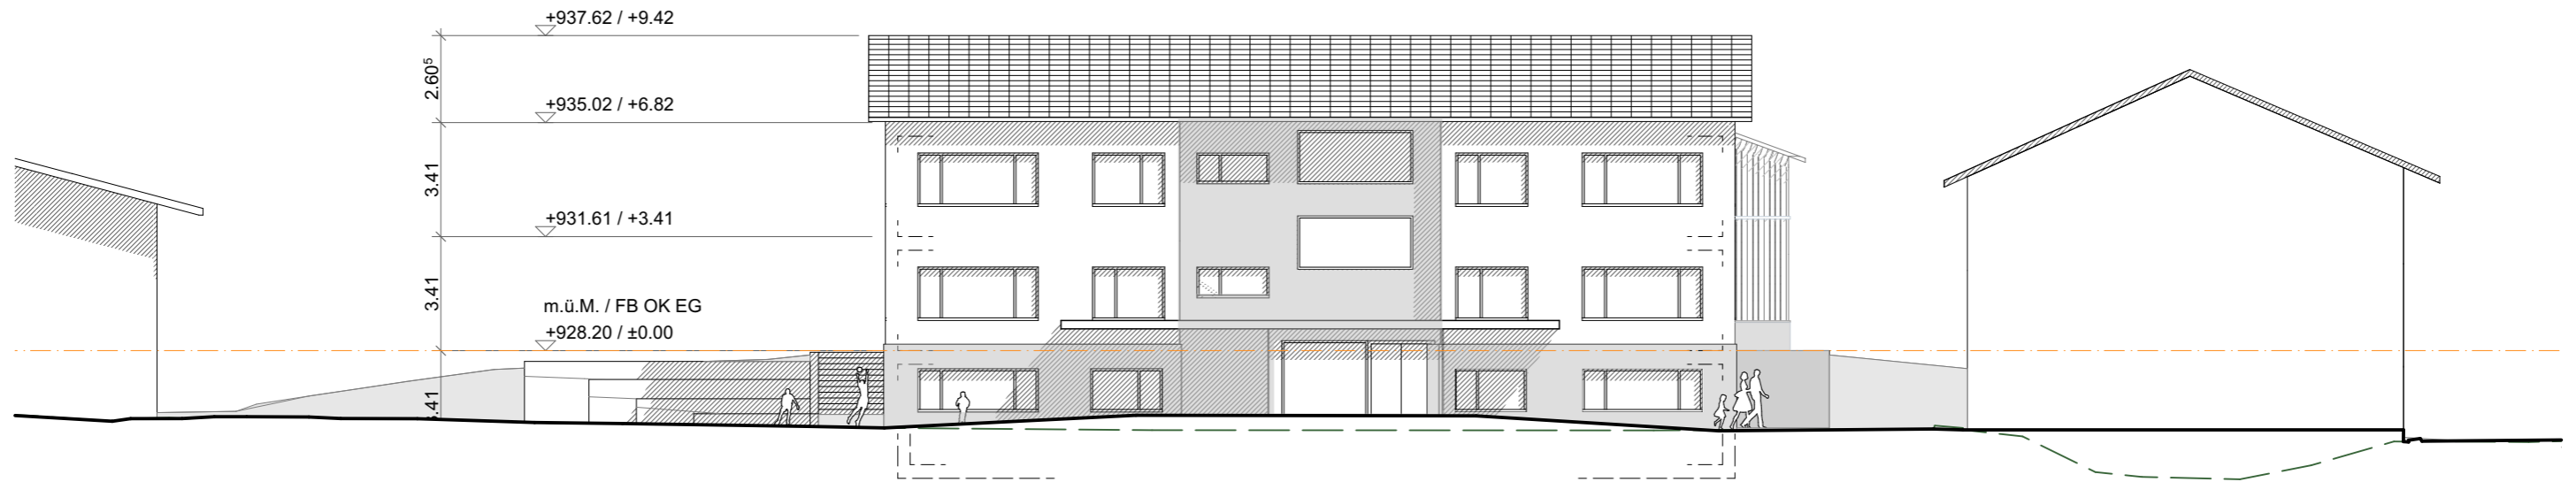

**Ansicht Nord**

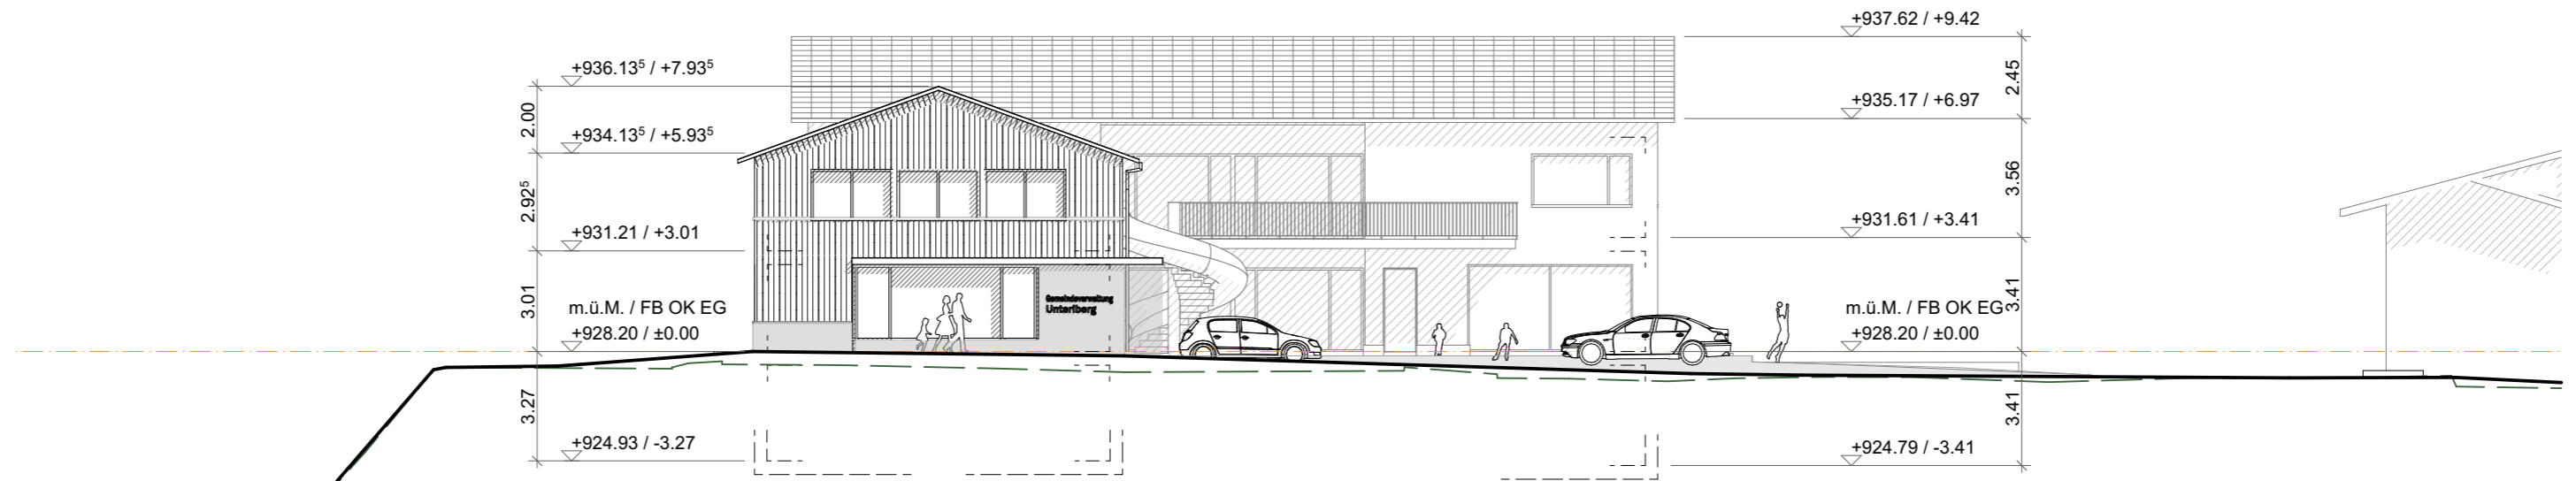

**Ansicht Süd**

**HASLER +  
LIMACHER**  
ARCHITEKTEN



Werner-Kälin-Strasse 3 | 8840 Einsiedeln | +41 55 418 70 10  
Eichtalstrasse 7 | 8634 Hombrechtikon | +41 55 418 70 11  
[www.hasler-limacher.ch](http://www.hasler-limacher.ch) | [info@hasler-limacher.ch](mailto:info@hasler-limacher.ch)

