



Kanton Schwyz
Gemeinde Unterberg

Genehmigung

Zonenplanänderung Dräck

1 : 2'000

Öffentlich aufgelegt vom 2. Oktober 2015 bis 2. November 2015
Von der Gemeindeversammlung beschlossen am 11. Dezember 2015
An der Urnenabstimmung angenommen am 28. Februar 2016

Der Gemeindepräsident

Der Gemeindegeschreiber

[Signature]

[Signature]

Vom Regierungsrat mit Beschluss Nr. 359 am 19.4.16 genehmigt


Der Landammann

[Signature]



[Signature]


1. März 2015

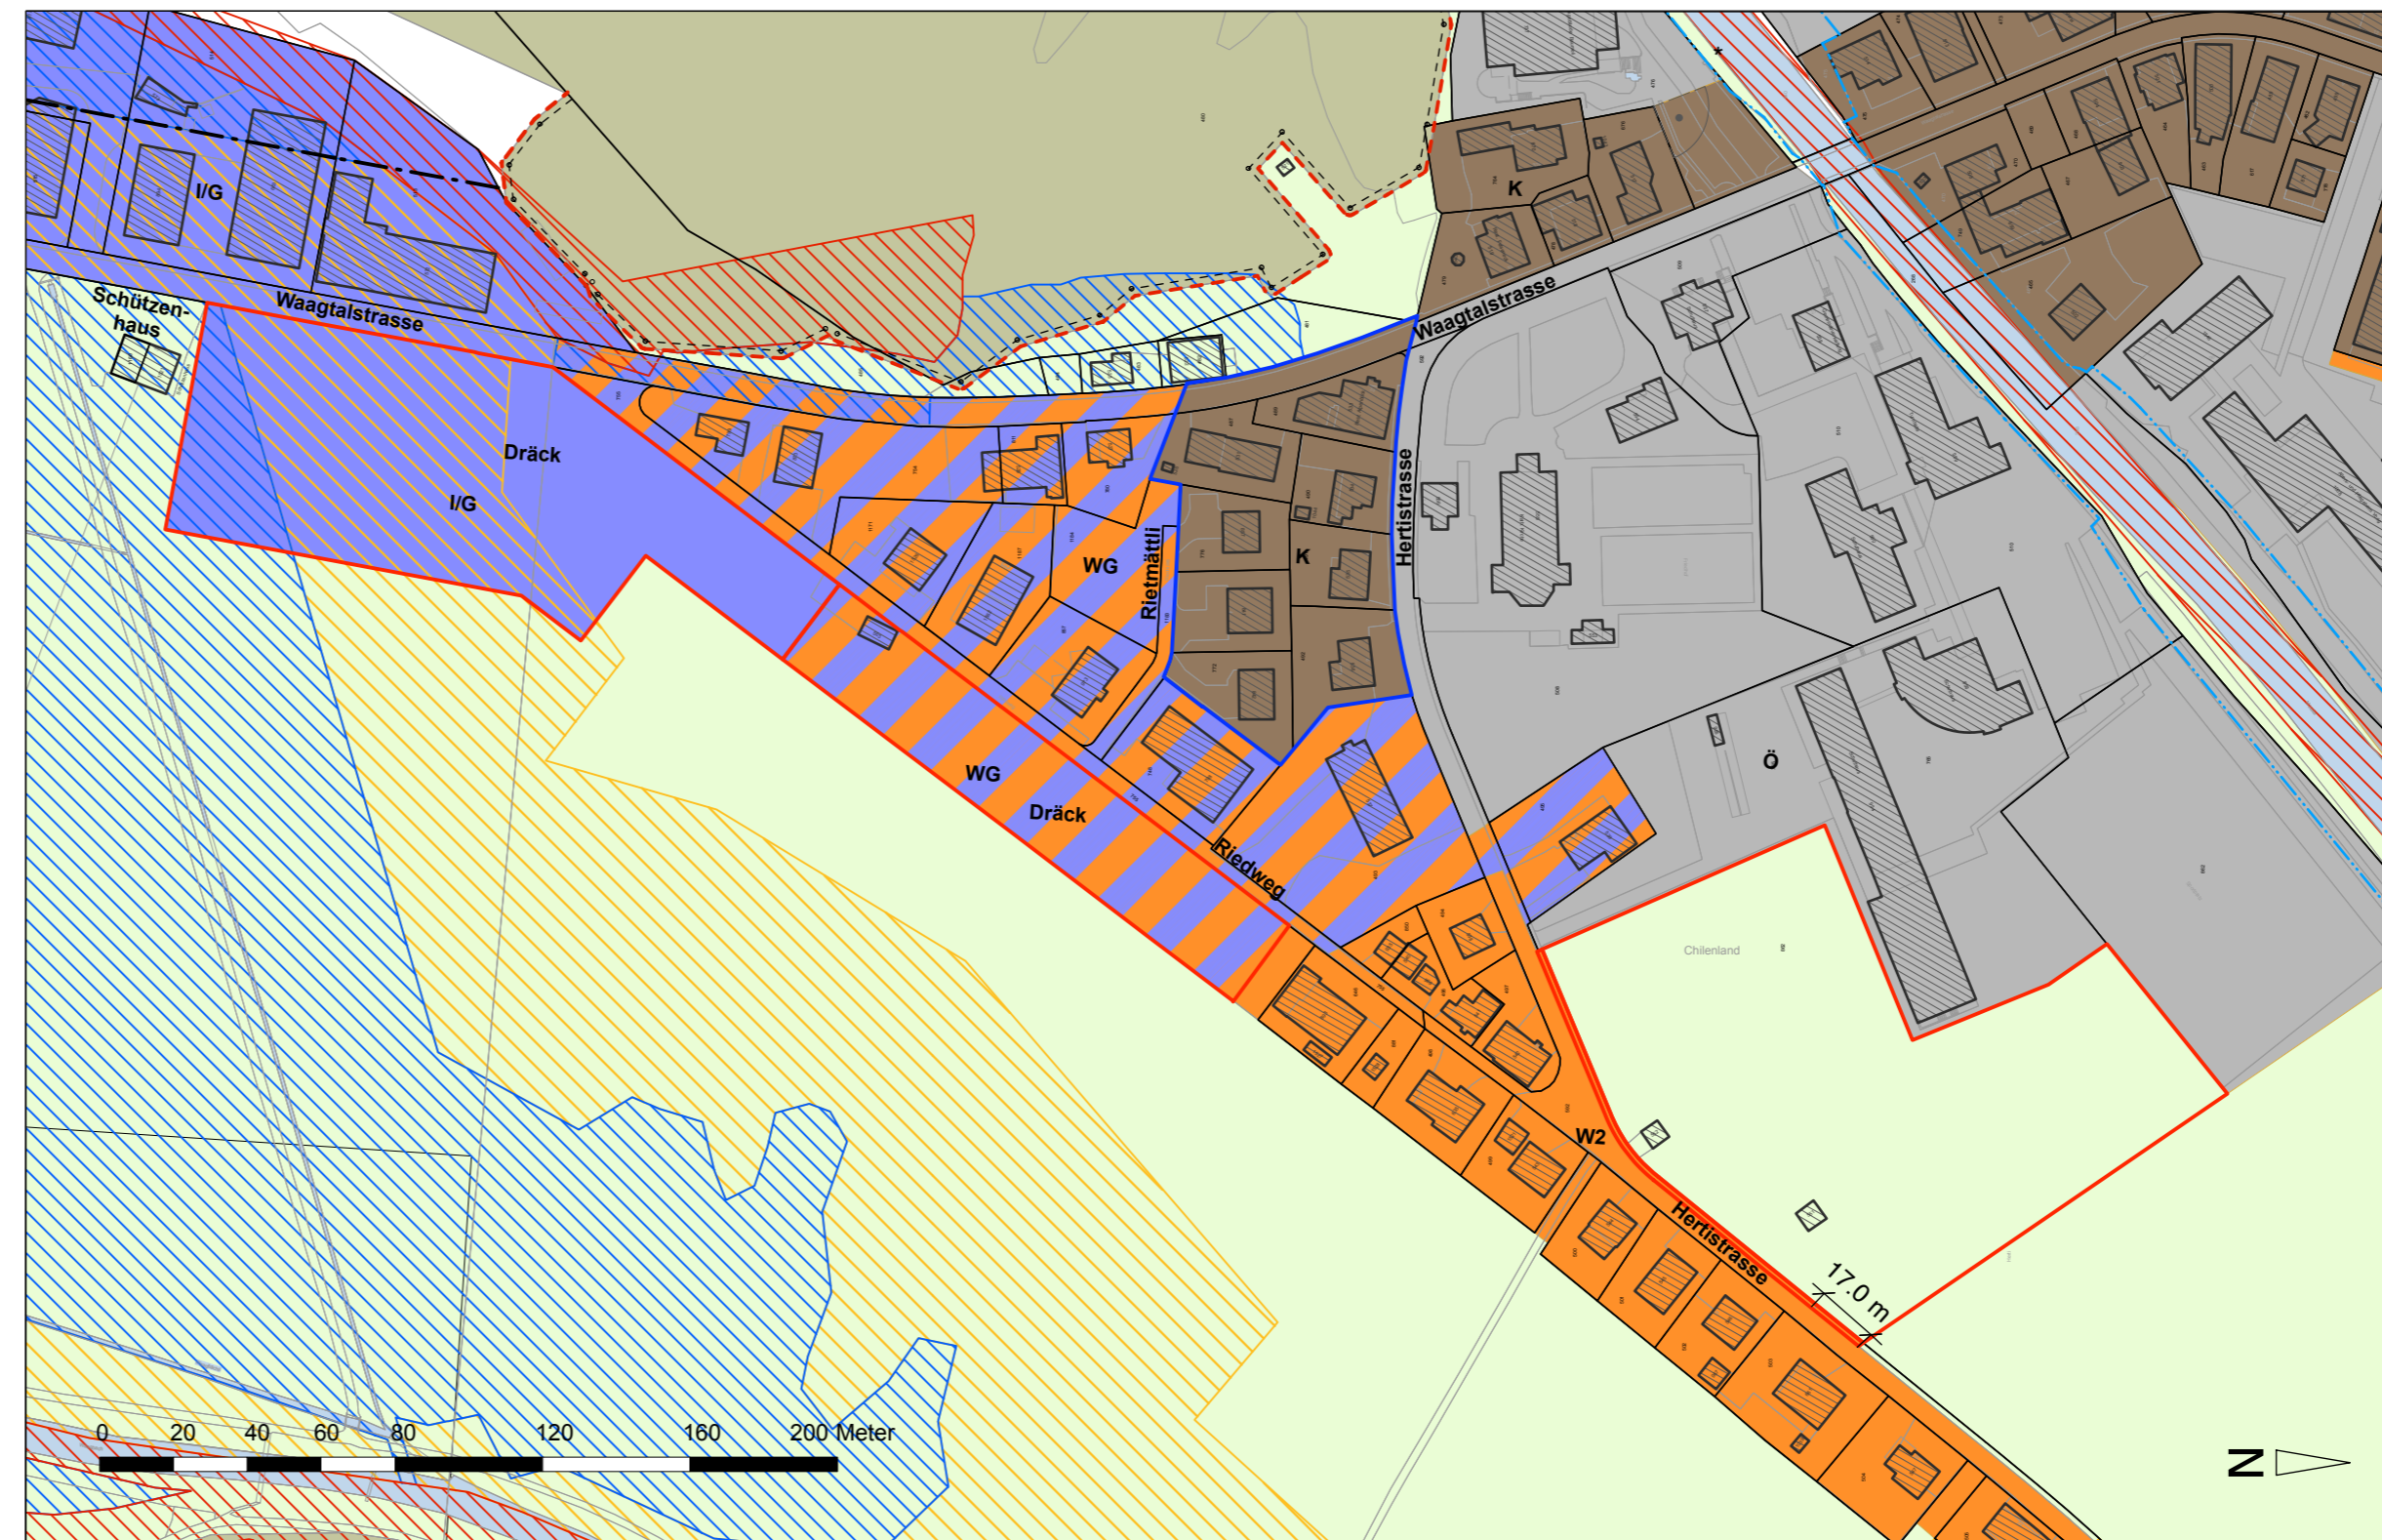

Genehmigungsinhalt

(geänderter Zonenplan)

W2	Wohnzone 2	212 m ²
WG	Wohn- und Gewerbezone	3'904 m ²
I/G	Industrie- und Gewerbezone	9'172 m ²
L	Landwirtschaftszone	13'076 m ²

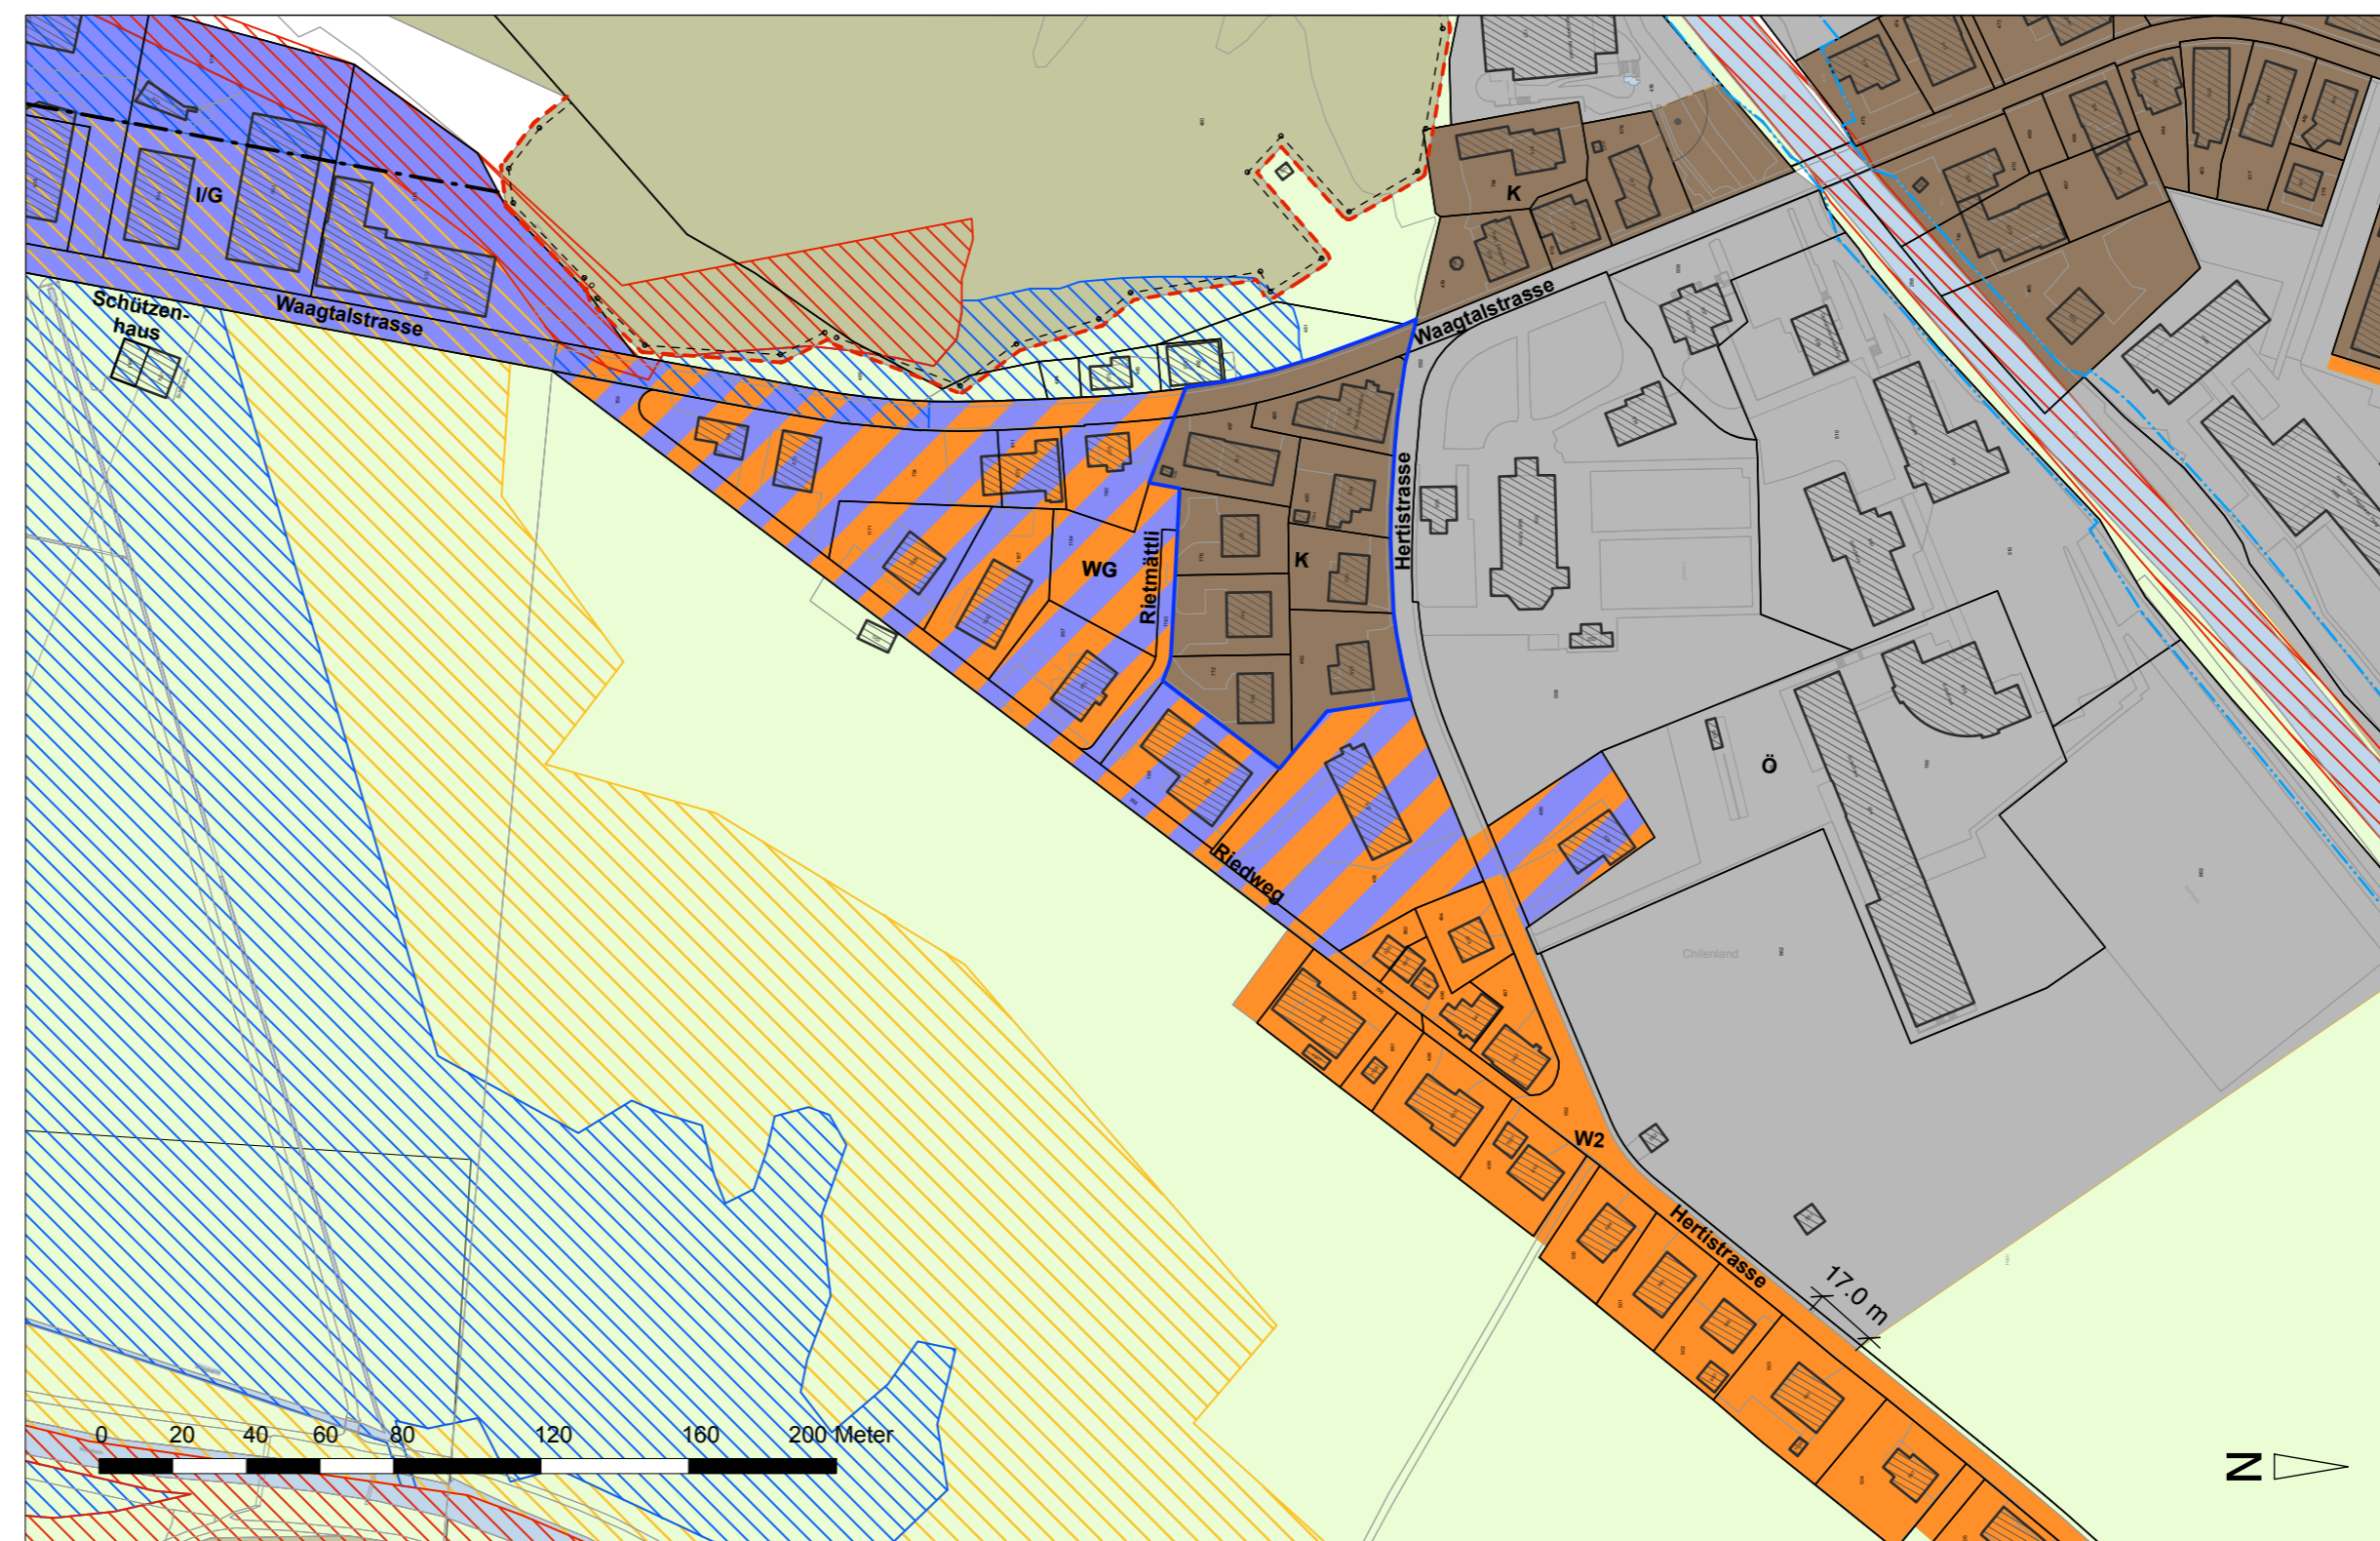

Rechtskräftiger Zonenplan

(vom 12. November 2008, FRB Nr. 1228/2008)

	Kernzone K
	Wohnzone 2 W2
	Wohn- und Gewerbezone WG
	Zone für öffentliche Bauten Ö
	Wald
	Waldgrenze gemäss Waldfeststellung
	Gewässer

Hinweis

Separate Verfahren, in Bearbeitung

	Gefahrenzone "erhebliche Gefährdung" (Gefahrenstufe rot)
	Gefahrenzone "mittlere Gefährdung" (Gefahrenstufe blau)
	Gefahrenzone "geringe Gefährdung" (Gefahrenstufe gelb)
	Gewässerbaulinie
	Zonenplanänderung Heristrasse / Waagtalstrasse (Umzonung von W2 in K)

Dokument: 14120_05A_160306_Draeck_ZP.vwx
Layoutebene: 01 (Zonenplan Draeck)
Grundlage: 14120_29A_140327_AV